




01 PIANTA PIANO INTERRATO
SCALA 1:200

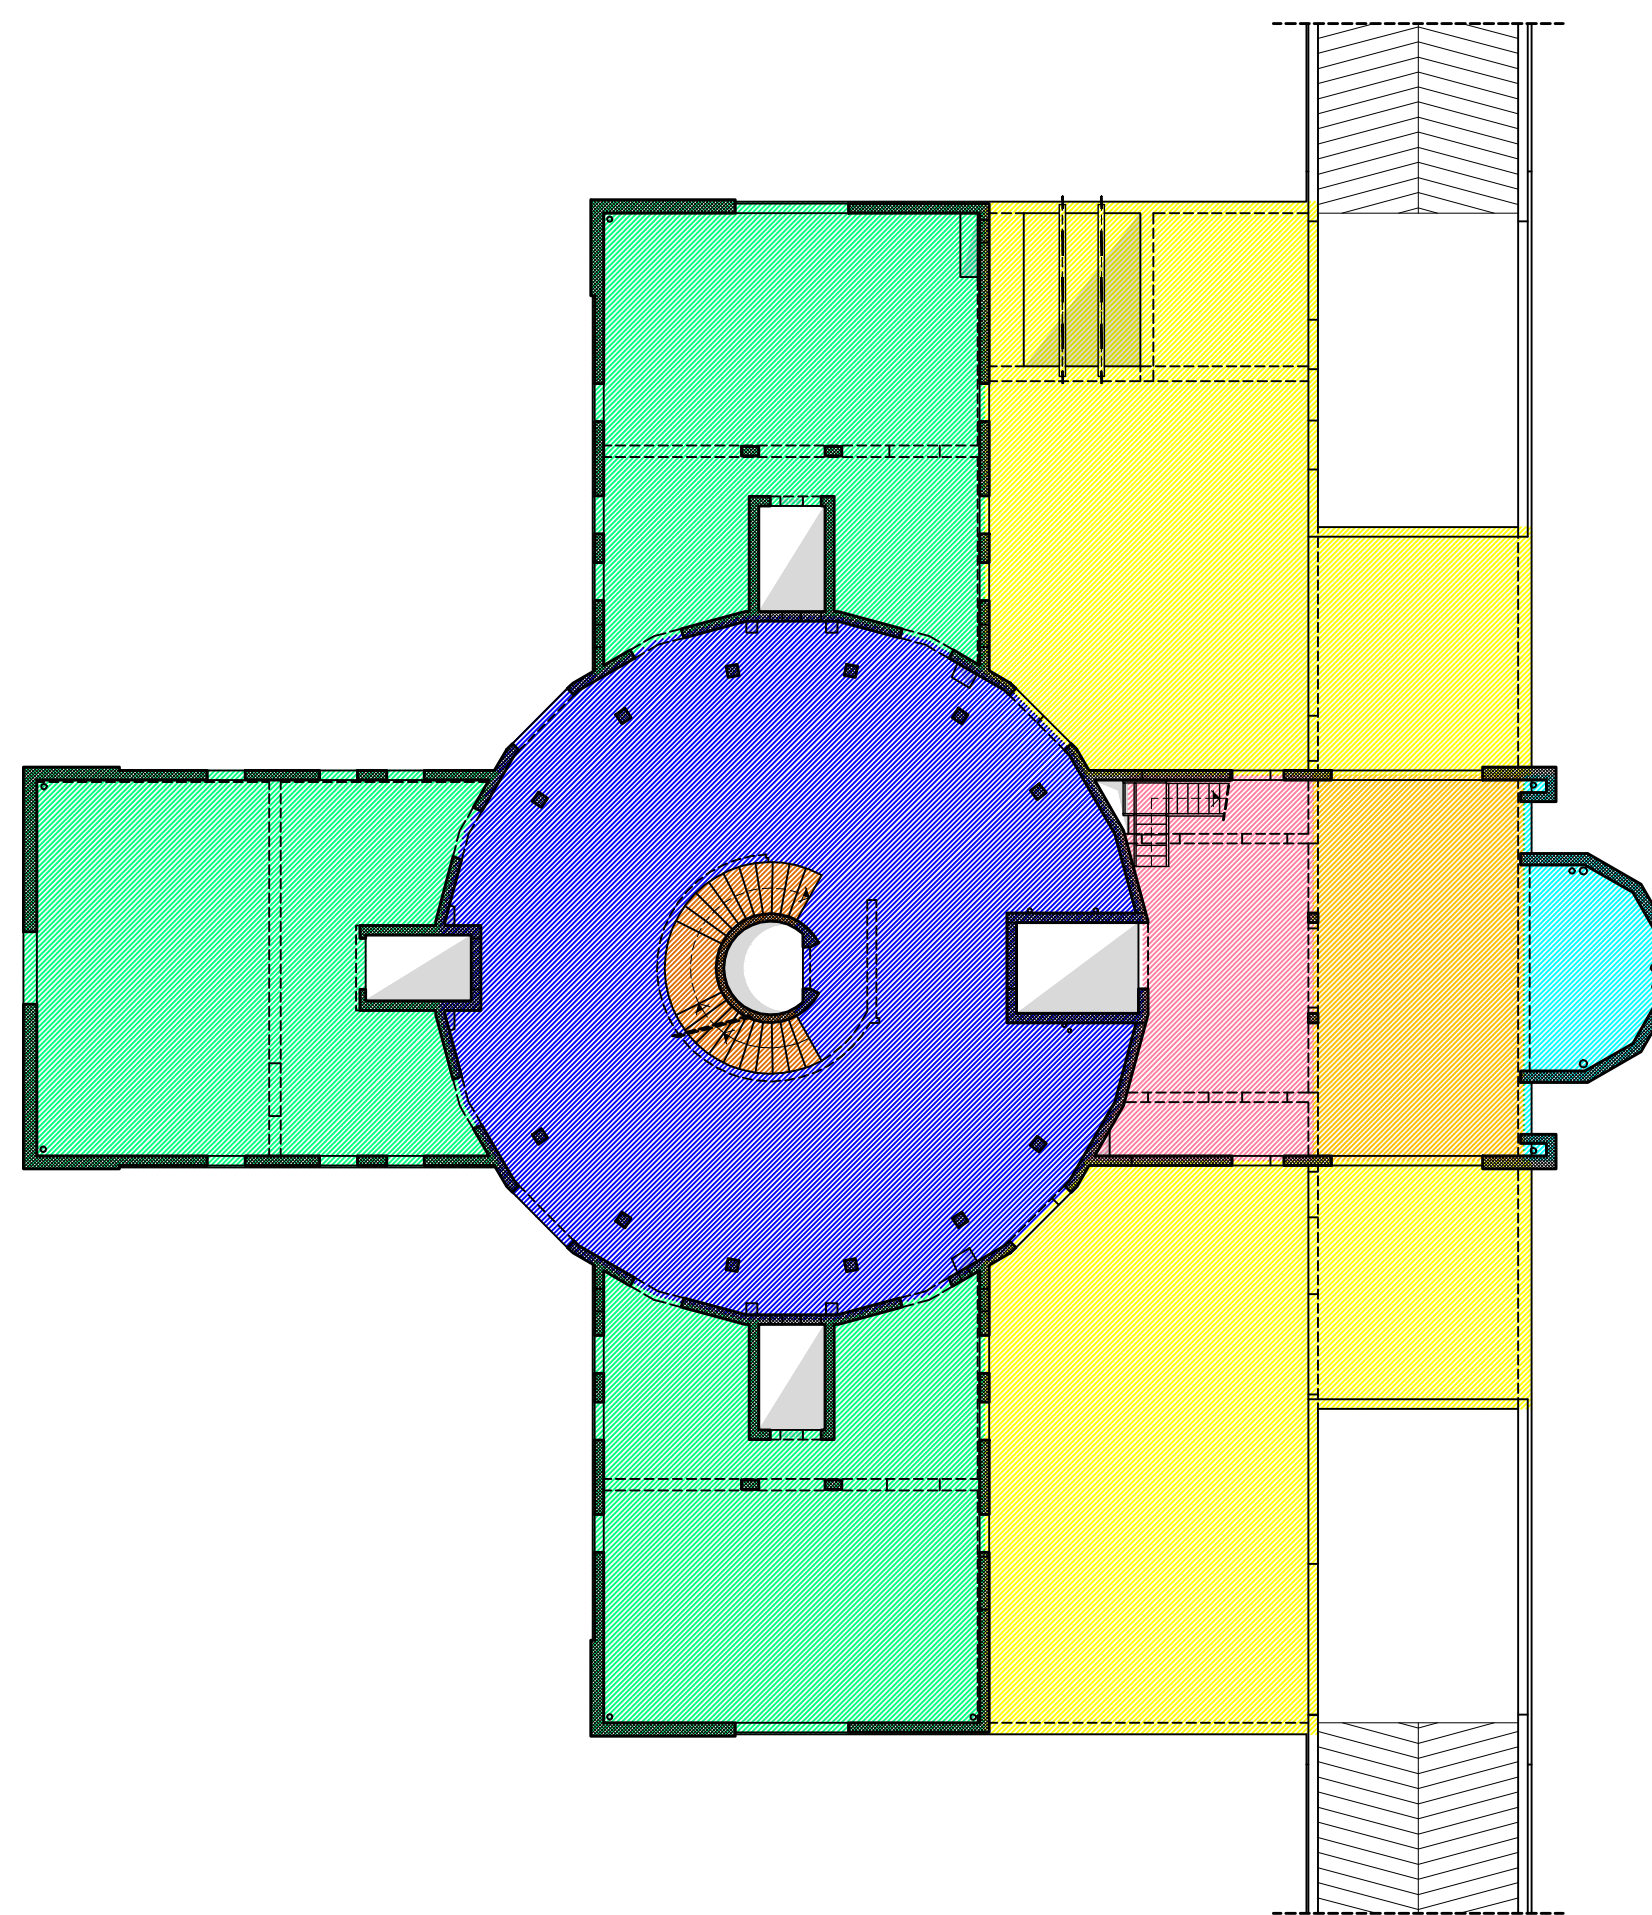

02 PIANTA PIANO TERRA
SCALA 1:200

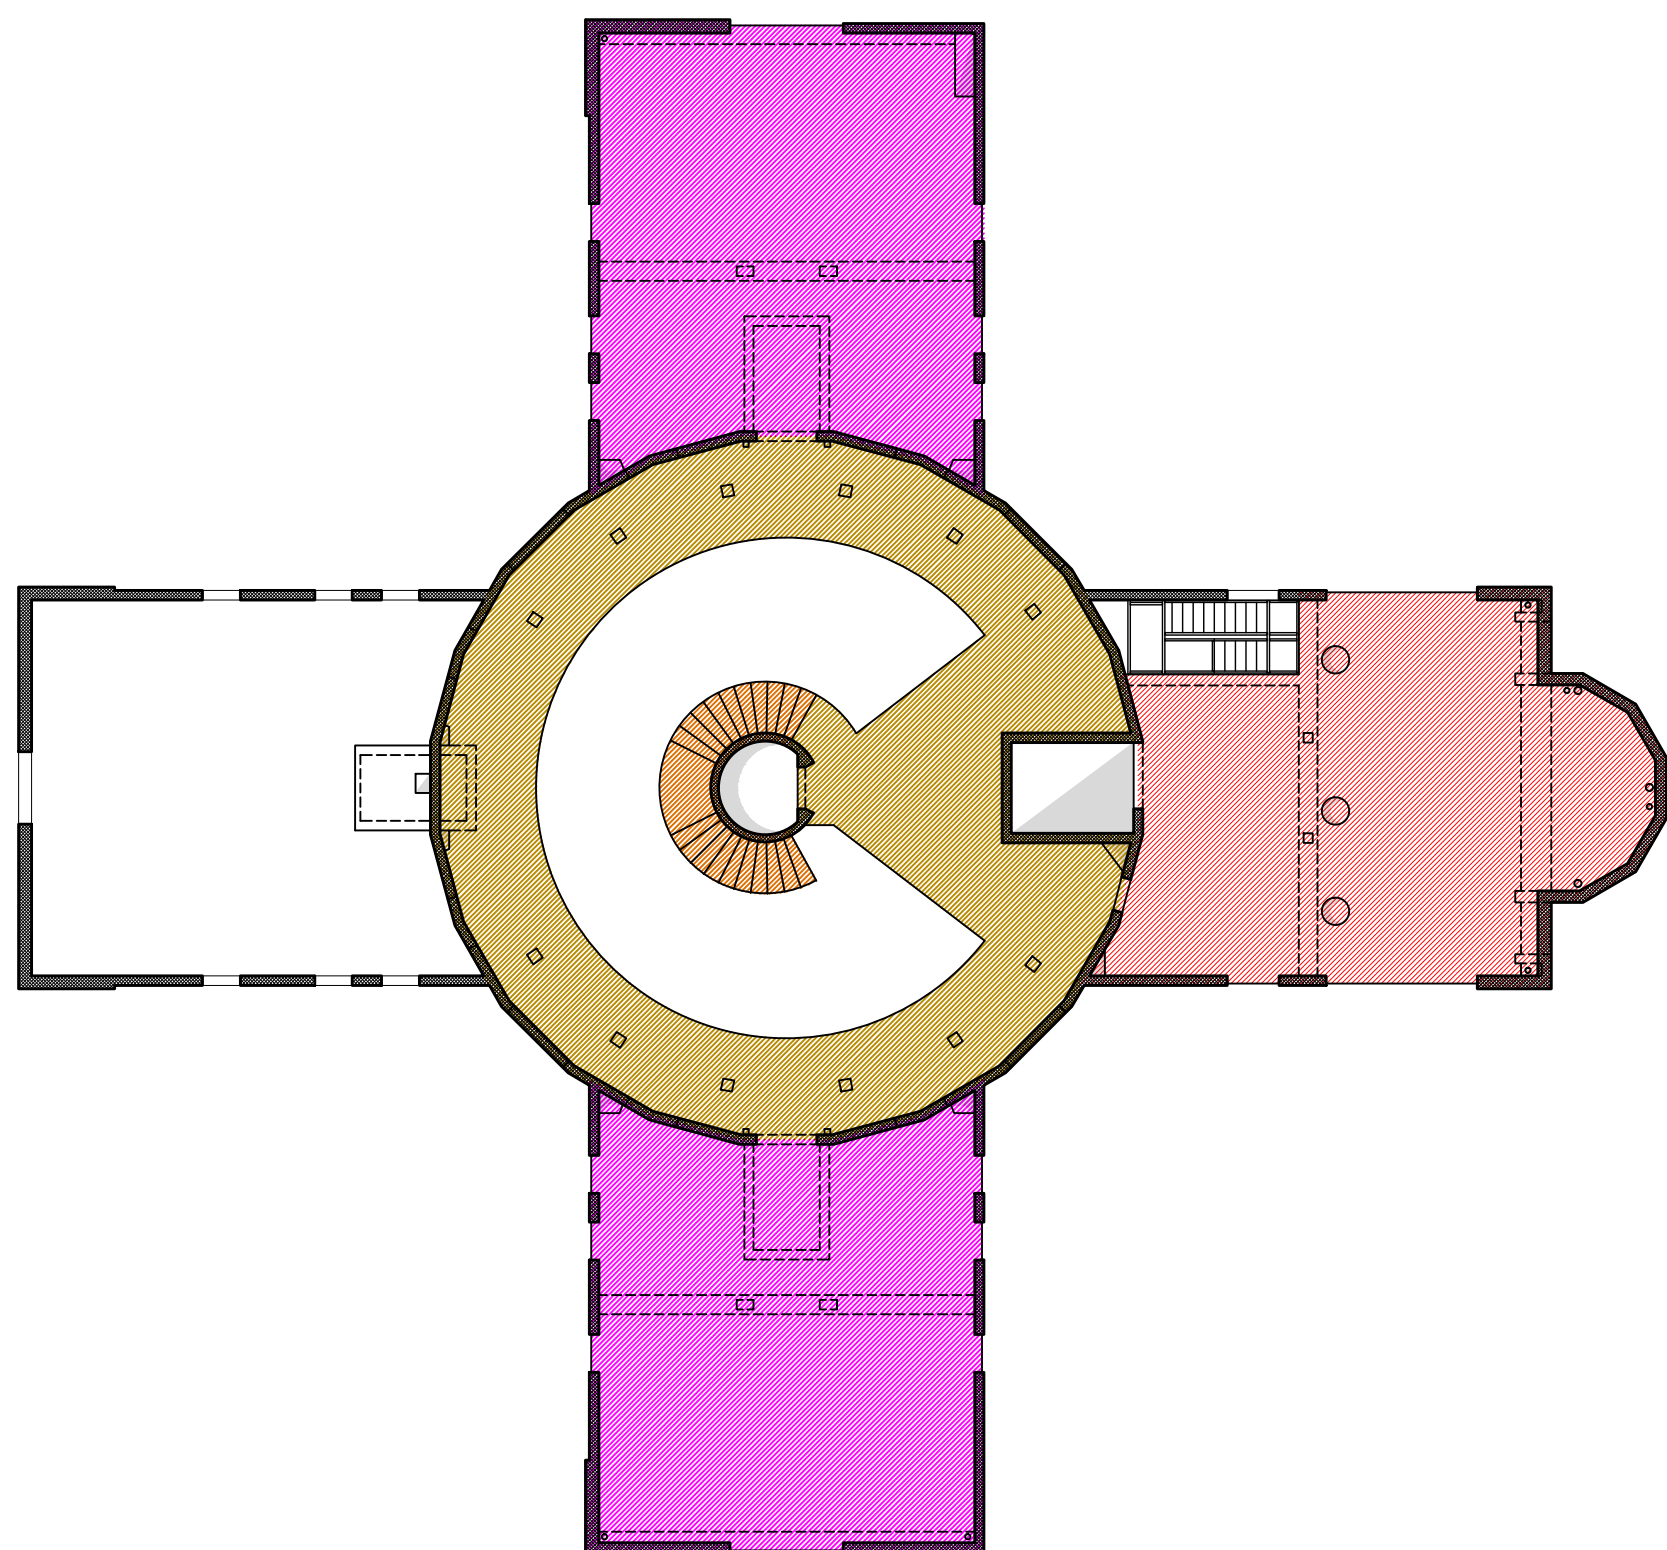

03 PIANTA PIANO PRIMO
SCALA 1:200

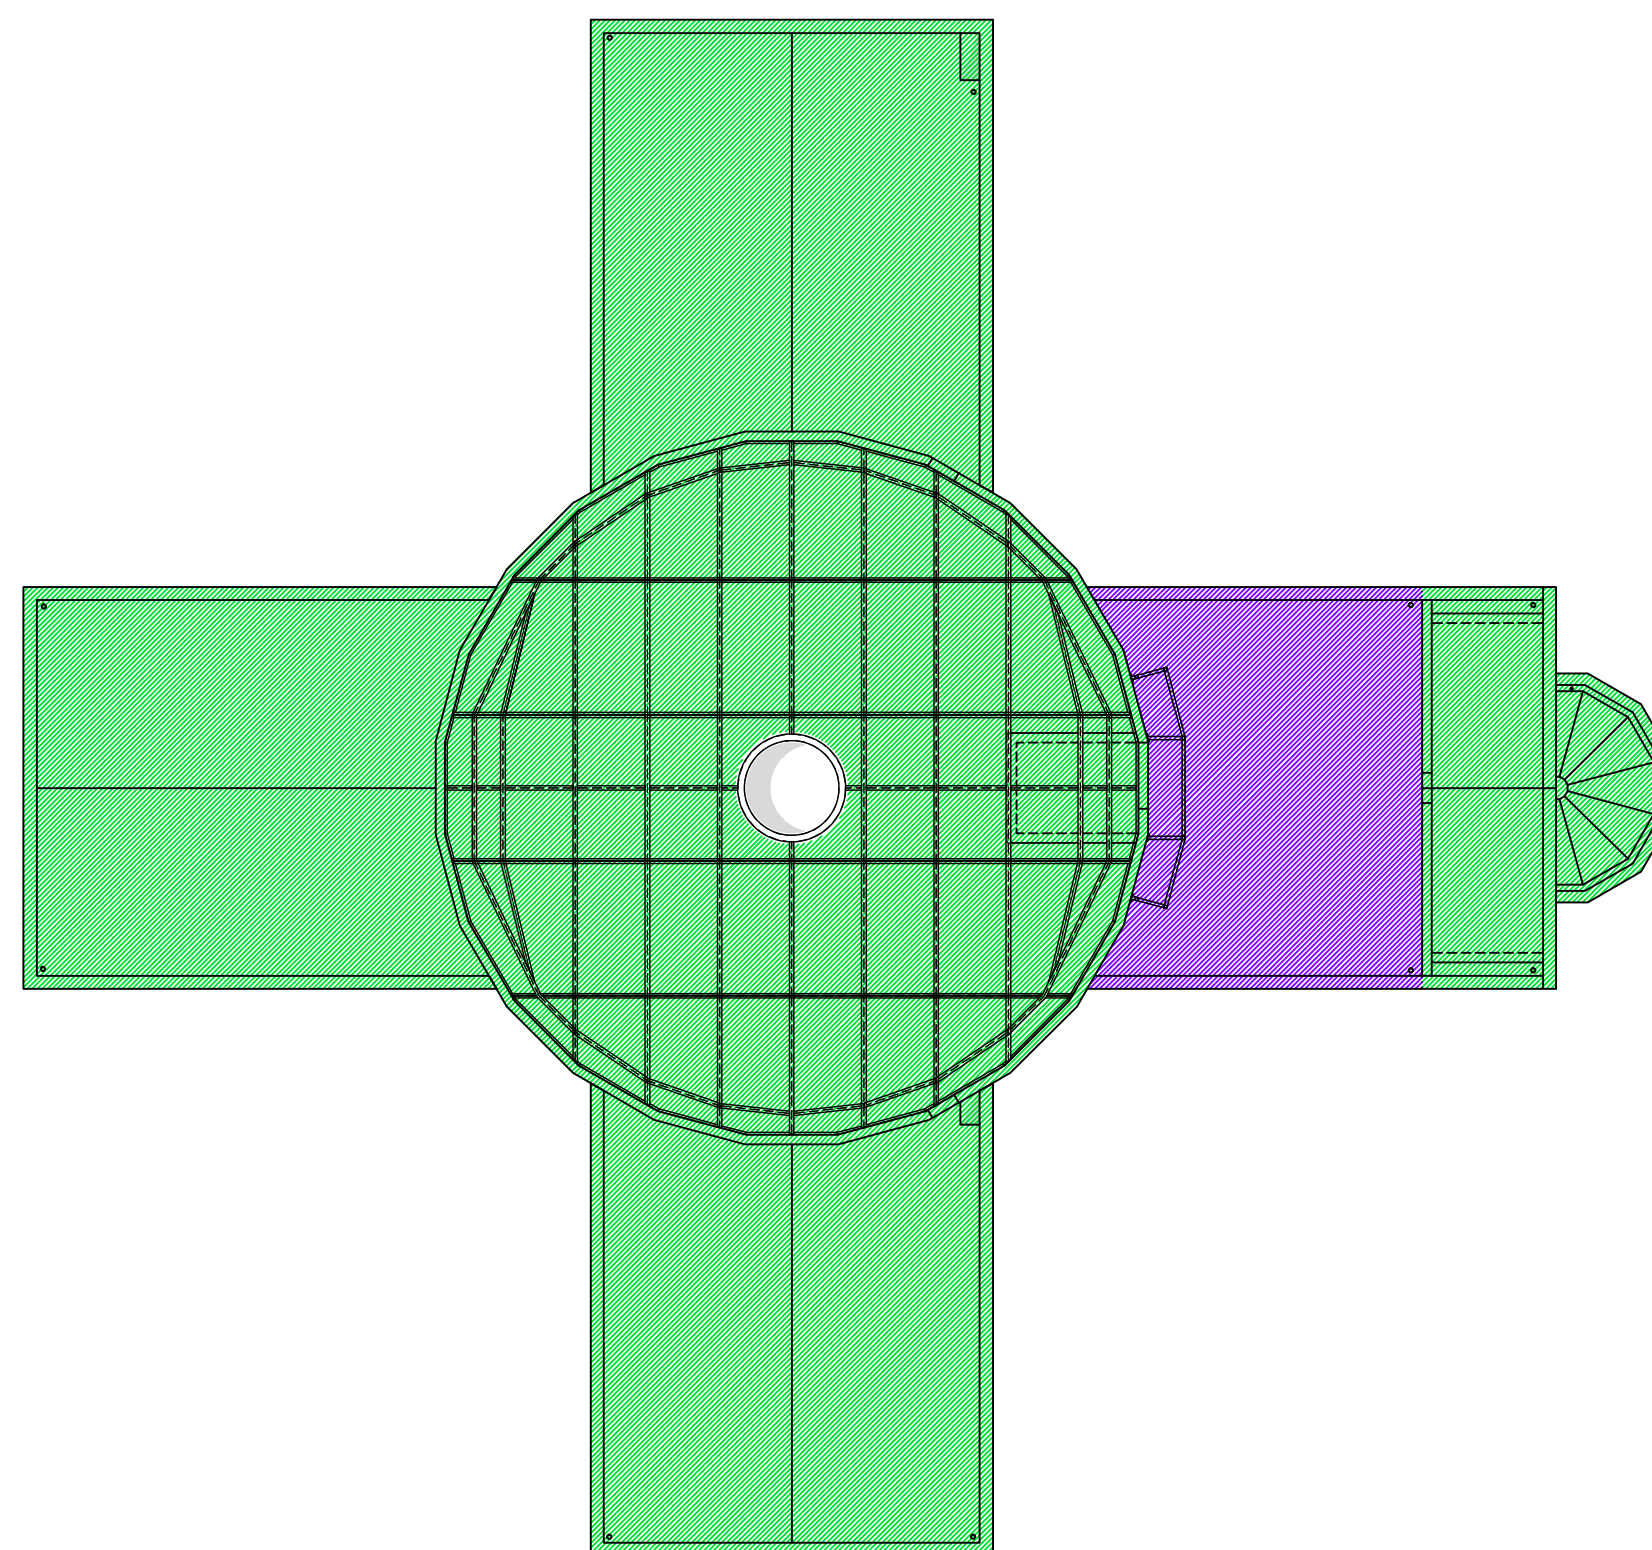

04 PIANTA COPERTURE
SCALA 1:200

PORTATE UTILI ORIZZONTALI:
(ESCLUSO PESO PROPRIO DELLE OPERE STRUTTURALI)

PIANO INTERRATO

CARICHI VERTICALI SU SUPERFICI	Gk (kN/mq)	Qk (kN/mq)	Qk (kN/mq)
ZONA SU PLATEA	6.50	3.00 (CAT. F)	-----

PIANO TERRA

CARICHI VERTICALI SU SUPERFICI	Gk (kN/mq)	Qk (kN/mq)	Qk (kN/mq)
ZONA ESTERNA	10.00	5.00 (CAT. C3)	1.00 (NEVE)
ZONA SALA CREMAZIONE	5.80	6.00 (CAT. E2)	-----
ZONA FORNI	5.00	6.00 (CAT. E2)	-----
ZONA ABSIDE	5.00	6.00 (CAT. E2)	-----
ZONE ALA NORD, SUD, OVEST	5.60	5.00 (CAT. C3)	-----
ZONA ATRIO MONUMENTALE	6.40	5.00 (CAT. C3)	-----
ZONA SCALE	0.10	5.00 (CAT. C3)	-----

PIANO PRIMO

CARICHI VERTICALI SU SUPERFICI	Gk (kN/mq)	Qk (kN/mq)	Qk (kN/mq)
ZONA ALA EST	2.50	3.50 (CAT. E2)	-----
ZONA ALA NORD, SUD	5.50	3.00 (CAT. B2)	-----
ZONA BALLATOIO	4.30	4.00 (CAT. C2)	-----
ZONA SCALE	0.10	5.00 (CAT. C3)	-----

PIANTA COPERTURE

CARICHI VERTICALI SU SUPERFICI	Gk (kN/mq)	Qk (kN/mq)	Qk (kN/mq)
ZONE ALA NORD, SUD, OVEST, EST E ATRIO MONUMENTALE	1.40	1.00 (NEVE)	0.50 (CAT. H1)
ZONA COPERTURA PIANA ALA EST	5.50	2.00 (CAT. E2)	1.00 (NEVE) 0.50 (CAT. H1)



COMUNE DI FIRENZE

Promotore:
Società Crematorio di Firenze S.p.A.

**PROPOSTA DI PROGETTAZIONE
COSTRUZIONE E GESTIONE DEL
NUOVO TEMPIO CREMATORIO DI FIRENZE**
(ai sensi dell'art.37 bis e ss. L.109/94)

PROGETTO ESECUTIVO
(Progetto Definitivo approvato dalla G.C. con Delibera n.2013/g/00308 del 25/9/2013)

OPERE FASE 1



HIDEA s.p.a.
Architettura, Ingegneria, Ambiente
Via Salaria 100 - 00198 Roma
Tel. 06/52000000 - Fax 06/52000001
www.hidea.it
Dott. Ing. Paolo Giustiniani-Ordine Ingegneri di Firenze n° 1818
Ing. PAOLO GIUSTINIANI
Arch. ALESSANDRO SCARPONI
Coordinatore per la Sicurezza in fase di progettazione:
Arch. Giorgio Salimbene

Impianti elettrici meccanici:
Management M&K s.r.l.
Via D'Azuni 15 - 50127 Firenze
Tel. 055/234071 - Fax 055/231000
email: zommaster@meemf.com

Ing. Paolo Bonacorsi



Strutture:
aei progetti
Ing. Stefano Valentini
Geologia - geotecnica:
Geol. Lorenzo Cirri

Elaborato:
ST.10.00u

**TEMPIO CREMATORIO
ELABORATI GENERALI:
SCHEMI PORTATE UTILI ORIZZONTALI**

SCALA 1:100

COMMESSA
ED_029

RESPONSABILE DI COMMESSA
PAOLO GIUSTINIANI

DATA PRIMA EMISSIONE
Luglio 2015

REVISIONE
A

DATA
Luglio 2015

REDATTO
SC

Sistema Qualità certificato da
N. 9175497 DE
per tutti i processi aziendali