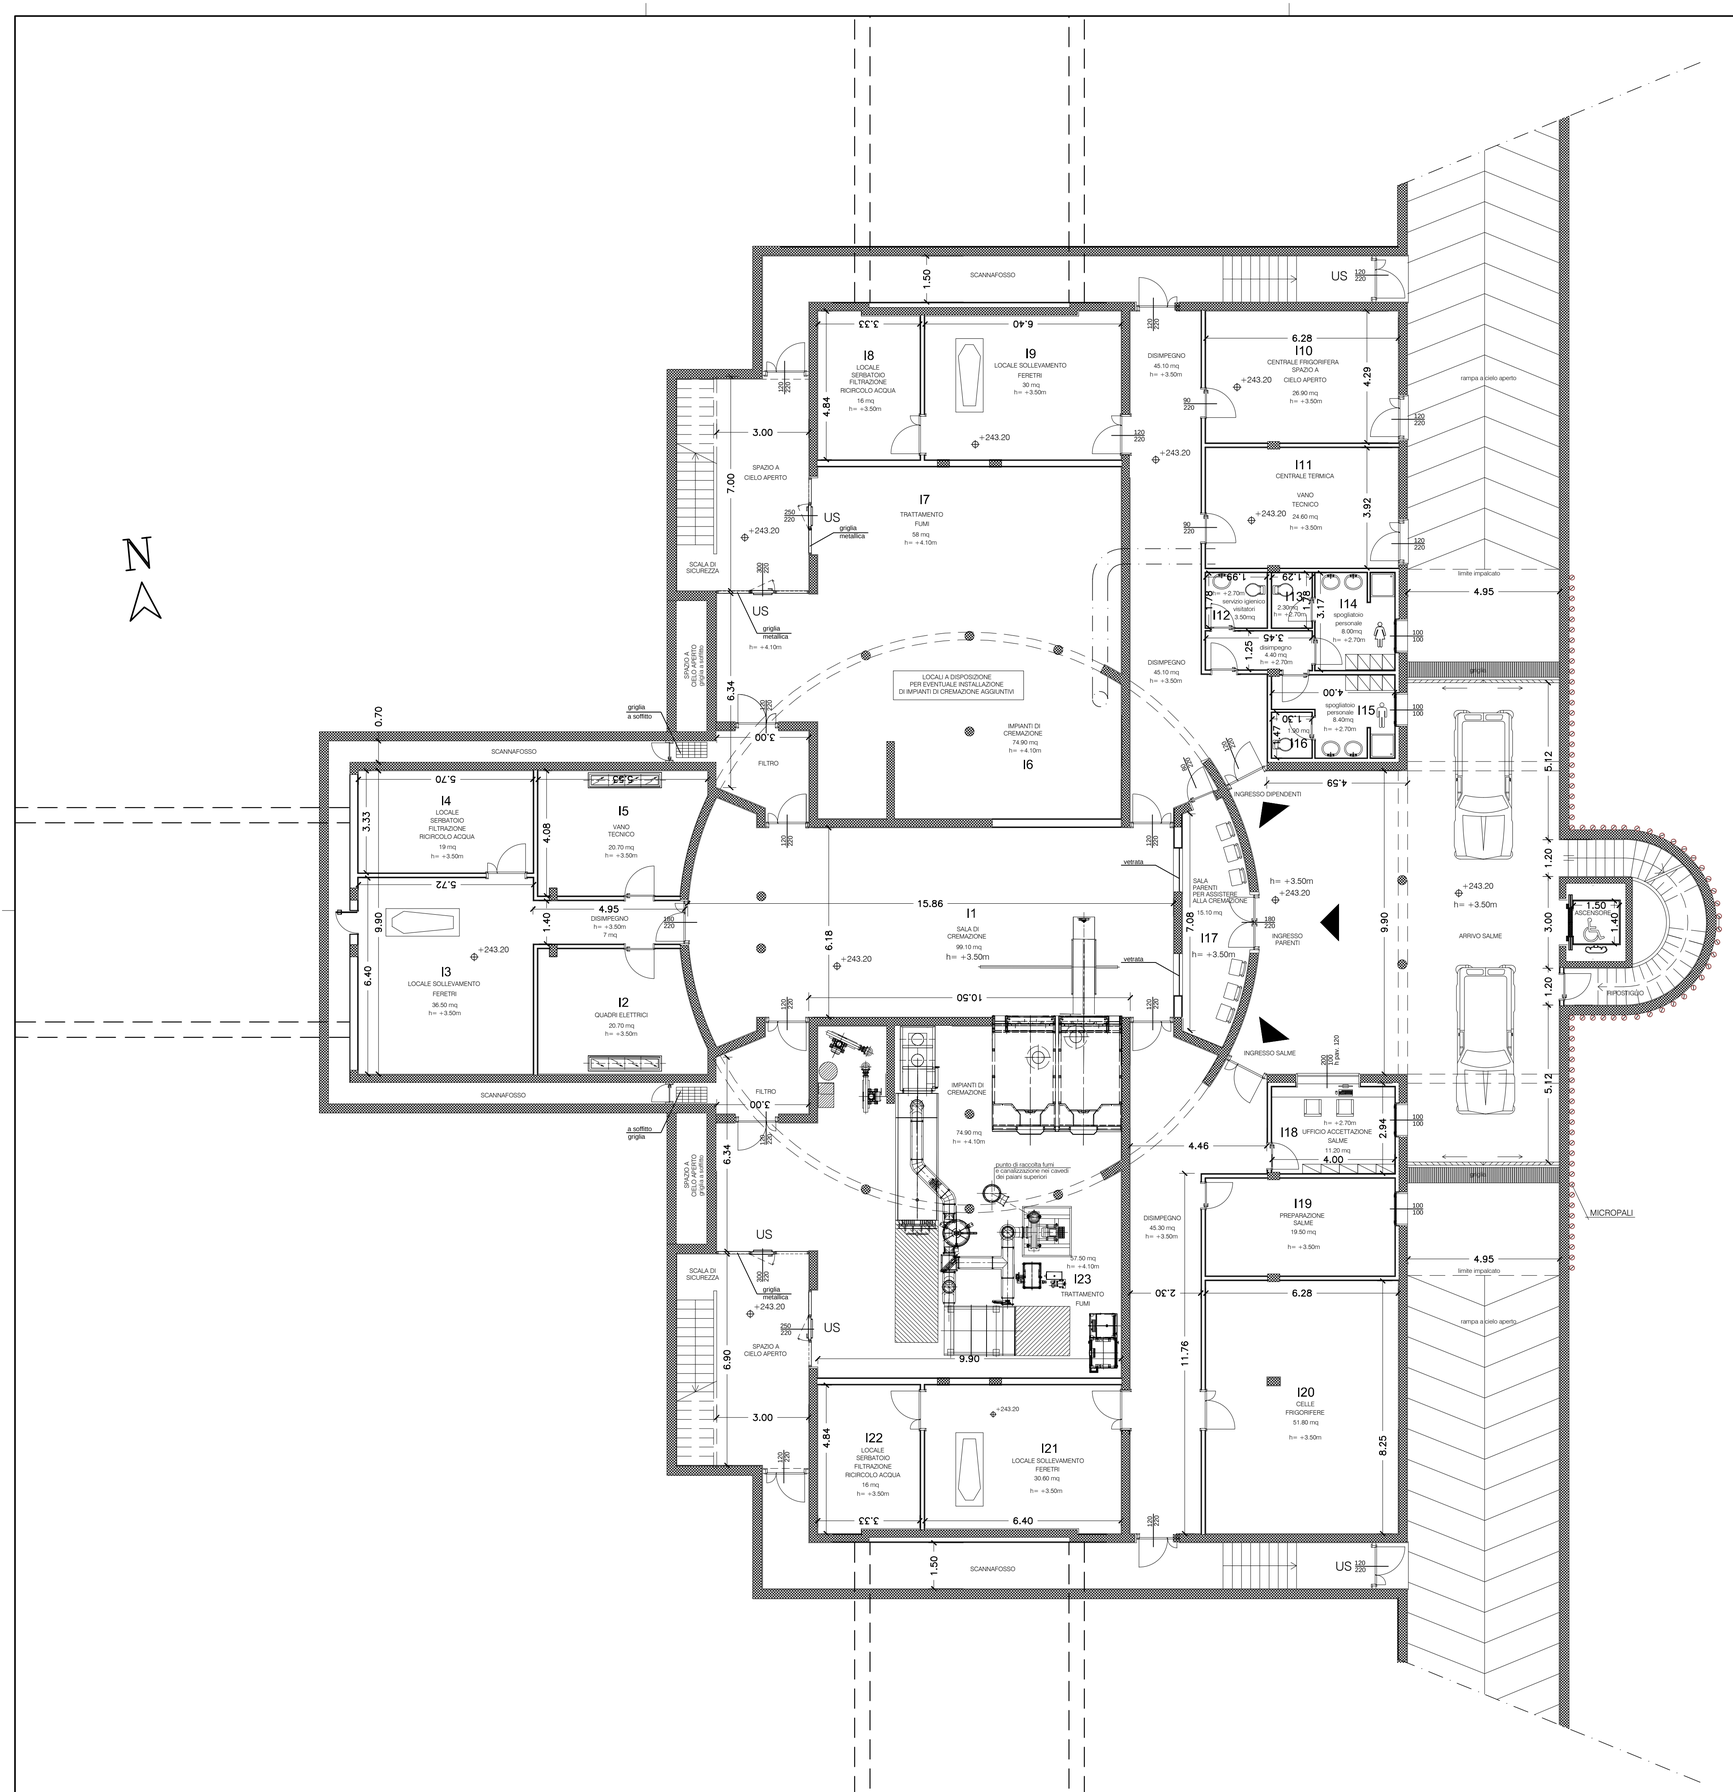

COMUNE DI FIRENZE

Capogruppo:
SILVE S.p.A.

Promotori:
SILVE S.p.A.
G.S.C. S.r.l.
SOCREM

PROPOSTA DI PROGETTAZIONE COSTRUZIONE E GESTIONE DEL NUOVO TEMPIO CREMATORIO DI FIRENZE

(ai sensi dell'art.37 bis e ss. L.109/94)

DOMANDA DI AUTORIZZAZIONE EMISSIONI IN ATMOSFERA

ex D.Lgs. 03 aprile 2006, n.152

Progetto:
HYDEA S.r.l.
Via del Rosso Fiorentino, 2g
50142 - Firenze - Italia
Direttore Tecnico (Art. 53 D.P.R 554 21 Dicembre 1999)
Dott. Ing. Paolo Giustiniani-Ordine Ingegneri di Firenze nA1818
Dott. Ing. PAOLO GIUSTINIANI
Dott. Arch. ADINOLFO LUCCHESI PALLI
Dott. Arch. ALESSANDRO SCARPONI

Impianti elettrici meccanici:
M&E srl
Via Giovanni da Cascia,15 - 50127 Firenze
Tel.055334071 - Fax.0553218089
e-mail : posimaster@meesrl.com

Strutture:
A&I Progetti s.r.l.
via Bologna, 48
50100 Firenze - Italia

Geologica geotecnica:
Geol. Lorenzo Cirri

Consulenze:
Consulenza Legale e Amministrativa
Avv. Leonardo Limberti
Consulenza finanziaria
Studio Nataloni & Associati
Asseveramento
Cassa di Risparmio di Firenze

Allegato:
A.03

SCALA 1:100

NUOVO TEMPIO CREMATORIO
PIANTA PIANO INTERRATO
STATO DI PROGETTO

COMMESSA	RESPONSABILE DI COMMESSA	DATA PRIMA EMISSIONE
ED 029	ING. PAOLO GIUSTINIANI	APRILE 2010

REVISIONE	DATA	REDATTO	
A	Aprile 2010	ARCH. ALESSANDRO SCARPONI	Sistema Qualit' certificato da: N. 9175-HYDE per tutti i processi aziendali

nome file: A_03_crematorio_emissioni_piano_interrato_10030205_Rev_A.dwg