

01 PIANTA SOTTOTETTO
SCALA 1:100

LEGENDA SIMBOLIE GRAFICHE:


	IDENTIFICAZIONE SEZIONE ELABORATO DOVE LA SEZIONE È DISEGNATA		QUOTE ALTIMETRICHE RIFERITE AL FINITO (SEZIONE)		NUMERAZIONE PILASTRI IN C.A.
	IDENTIFICAZIONE PARTICOLARE ELABORATO DOVE IL PARTICOLARE È DISEGNATO		QUOTE ALTIMETRICHE RIFERITE AL RUSTICO (SEZIONE)		CASSERI MODULARI IN PLASTICA H. 45 cm
	QUOTE ALTIMETRICHE RIFERITE AL FINITO (PIANTA)		INDICAZIONE DI PENDENZA (PIANTA E SEZIONE)		STRUTTURE IN C.A.
	QUOTE ALTIMETRICHE RIFERITE AL RUSTICO (PIANTA)				

LEGENDA RETINI TEMPIO:

	FONDAZIONE IN C.A. SP. 50 cm		SOLAIO SPIROL SP. 25+5 cm		SOLETTA IN C.A. SP. 20 cm
	SCALE IN C.A. SP. 15 cm		SOLETTA IN C.A. SP. 35 cm		SOLAIO DI COP. IN PANNELLI METALLICI COIBENTATI SP.13,8cm
	RAMPE INTERRATO SP.50 cm		SOLETTA IN C.A. SP. 30 cm		STRUTTURE IN ACCIAIO
	SOLAIO SPIROL SP. 30+5 cm		SOLETTA IN C.A. SP. 25 cm		ZONA IN MURATURA DI RIPORTO

NOTE

- PER I PERCORSI E I DIAMETRI DELLE TUBAZIONI IMPIANTISTICHE DA LASCIARE ANNEGATE ALL'INTERNO DEL GETTO DELLE FONDAZIONI IN C.A. FARE RIFERIMENTO AGLI ELABORATI GRAFICI DEL PROGETTO IMPIANTISTICO E ARCHITETTONICO.
- ALL'INTERNO DELLA FONDAZIONE SARANNO PRESENTI TUBAZIONI CHE NON DEVONO INTERFERIRE CON I LIVELLI DI ARMATURE PREVISTI
- PER TUTTE LE PREDISPOSIZIONI: TUBAZIONI, POZZETTI, FOSSE, CAVIDOTTI, ETC... VERIFICARE CON IL PROGETTO ARCHITETTONICO E IMPIANTISTICO.

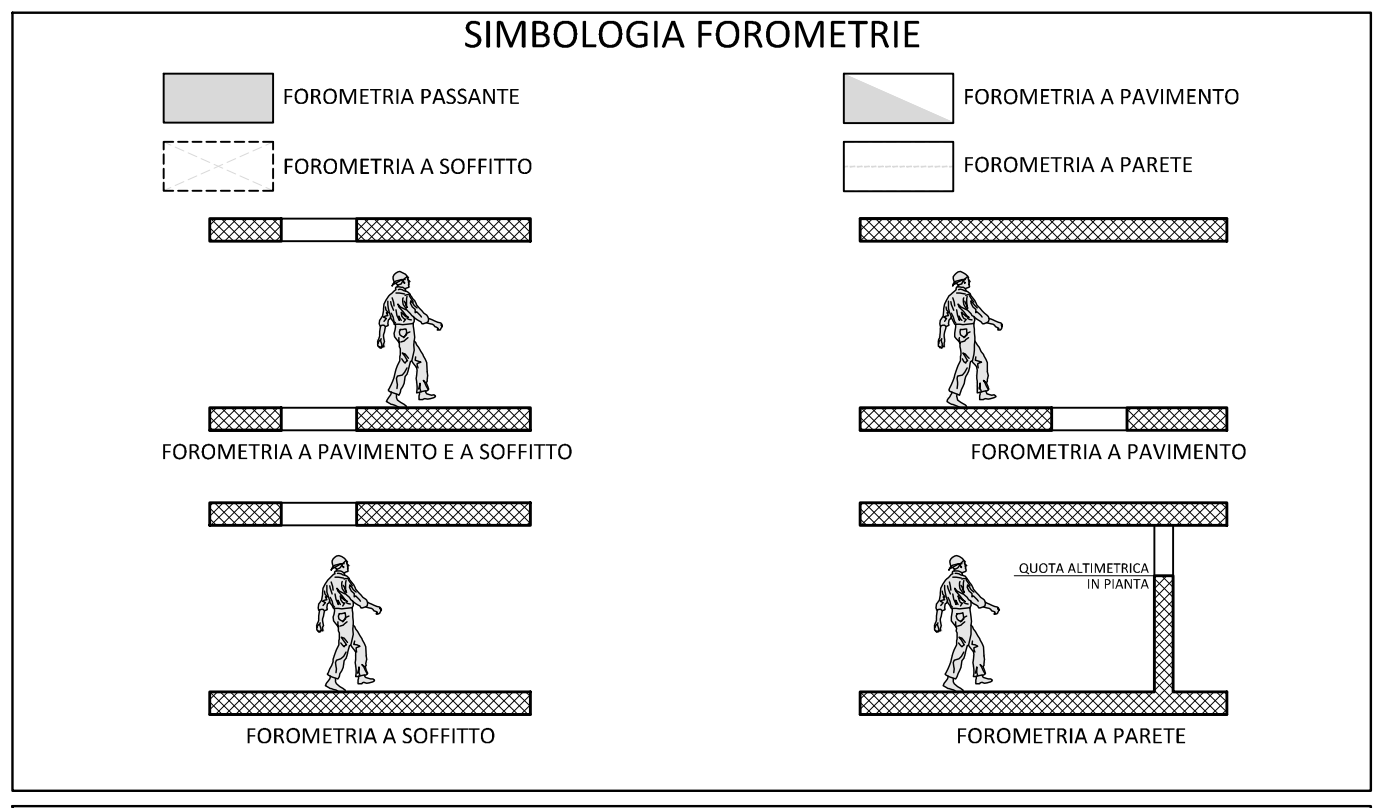

NOTA STRUTTURE IN ACCIAIO DI SOSTEGNO CARTONGESSO / PASSERELLE
IN CORRISPONDENZA DEI PIANEROTTOLI (Q.F. +255,08) DELLE SCALE DI ACCESSO ALLE COPERTURE (ALI NORD / SUD) NELL'ATRIO MONUMENTALE, DEVONO ESSERE PREVISTI UN SECONDO HEALZO DI SUPPORTO HA I PIANEROTTOLI SU DETTI, CON TUTTE LE CARATTERISTICHE; BULLONI, PIASTRE, IRRIGIDIMENTI, ETC... ANOLAGHI A QUELLI SOTTOSTANTI.



Promotore:
Società Crematorio di Firenze S.p.A.

**PROPOSTA DI PROGETTAZIONE
COSTRUZIONE E GESTIONE DEL
NUOVO TEMPIO CREMATOIO DI FIRENZE**
(ai sensi dell'art.37 bis e ss. L.109/94)

PROGETTO ESECUTIVO
(Progetto Definitivo approvato dalla G.C. con Delibera n.2013/g/00308 del 25/9/2013)

OPERE FASE 1

IMPEA HYDEA s.r.l. - Architettura, Ingegneria, Ambiente
Via Diavanti da Cernaia 15 - 50127 Firenze
Tel. 055.234877 - Fax 055.231089
email: info@impea.it

Direttore Tecnico (Art. 53 D.P.R. 554/21 Dicembre 1999)
Dot. Ing. Paolo Giustiniani-Ordine Ingegneri di Firenze n° 1818

Ing. PAOLO GIUSTINIANI
Arch. ALESSANDRO SCARPONI
Coordinatore per la Sicurezza in fase di progettazione:
Arch. Giorgio Salimbene

Impianti elettrici meccanici:
Management M&E s.r.l.
Via Diavanti da Cernaia 15 - 50127 Firenze
Tel. 055.234877 - Fax 055.231089
email: info@impea.it

Ing. Paolo Bonacorsi
Strutture:
aei progetti
Ing. Stefano Valentini
Geologia - geotecnica:
Geol. Lorenzo Cirri

Elaborato: ST.2.03u		TEMPIO CREMATOIO CASSERI: PIANTA SOTTOTETTO	
SCALA 1:100		RESPONSABILE DI COMMESSA PAOLO GIUSTINIANI	DATA PRIMA EMISSIONE Luglio 2015
COMMESSA ED_029		REDAITTO SC	
REVISIONE A	DATA Luglio 2015		

nome file: 1305EESST_0203u_00.dwg