

01 COPERTURA
SCALA 1:100

LEGENDA SIMBLOGIE GRAFICHE:


	IDENTIFICAZIONE SEZIONE ELABORATO DOVE LA SEZIONE È DISEGNATA		QUOTE ALTIMETRICHE RIFERITE AL FINITO (SEZIONE)		NUMERAZIONE PILASTRI IN C.A.
	IDENTIFICAZIONE PARTICOLARE ELABORATO DOVE IL PARTICOLARE È DISEGNATO		QUOTE ALTIMETRICHE RIFERITE AL RUSTICO (SEZIONE)		CASSERI MODULARI IN PLASTICA H. 45 cm
	QUOTE ALTIMETRICHE RIFERITE AL FINITO (PIANTA)		INDICAZIONE DI PENDENZA (PIANTA E SEZIONE)		STRUTTURE IN C.A.
	QUOTE ALTIMETRICHE RIFERITE AL RUSTICO (PIANTA)				

LEGENDA RETINI TEMPIO:

	FONDAZIONE IN C.A. SP. 50 cm		SOALIO SPIROL SP. 25+5 cm		SOLETTA IN C.A. SP. 20 cm
	SCALE IN C.A. SP. 15 cm		SOLETTA IN C.A. SP. 35 cm		SOALIO DI COP. IN PANNELLI METALLICI COIBENTATI SP.13,8cm
	RAMPE INTERRATO SP.50 cm		SOLETTA IN C.A. SP. 30 cm		STRUTTURE IN ACCIAIO
	SOALIO SPIROL SP. 30+5 cm		SOLETTA IN C.A. SP. 25 cm		ZONA IN MURATURA DI RIPORTO

NOTE

- PER I PERCORSI E I DIAMETRI DELLE TUBAZIONI IMPIANTISTICHE DA LASCIARE ANNEGATE ALL'INTERNO DEL GETTO DELLE FONDAZIONI IN C.A. FARE RIFERIMENTO AGLI ELABORATI GRAFICI DEL PROGETTO IMPIANTISTICO E ARCHITETTONICO.
- ALL'INTERNO DELLA FONDAZIONE SARANNO PRESENTI TUBAZIONI CHE NON DEVONO INTERFERIRE CON I LIVELLI DI ARMATURE PREVISTI
- PER TUTTE LE PREDISPOSIZIONI: TUBAZIONI, POZZETTI, FOSSE, CAVIDOTTI, ETC... VERIFICARE CON IL PROGETTO ARCHITETTONICO E IMPIANTISTICO.

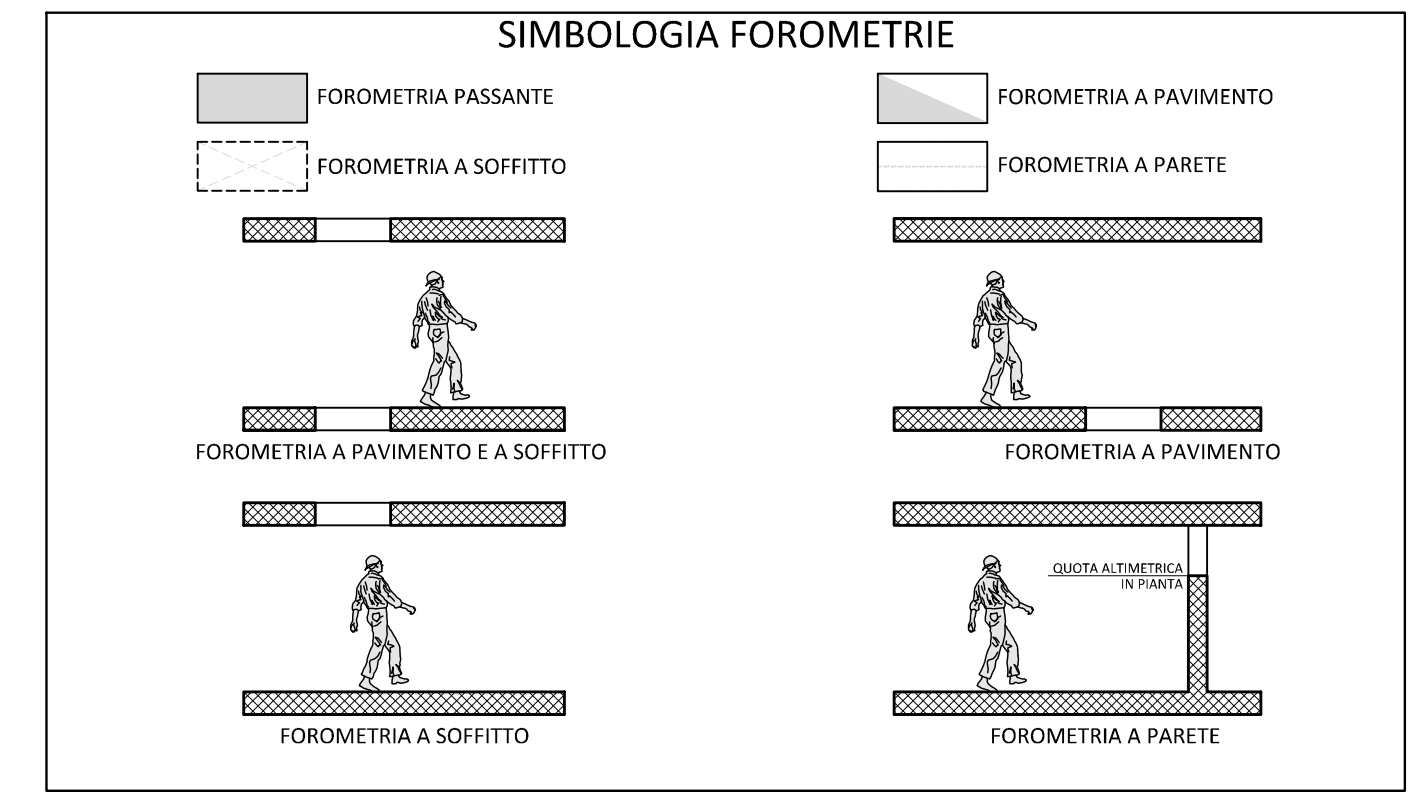

COMUNE DI FIRENZE

Promotore:
Società Crematorio di Firenze S.p.A.

**PROPOSTA DI PROGETTAZIONE
COSTRUZIONE E GESTIONE DEL
NUOVO TEMPIO CREMATOIO DI FIRENZE**
(ai sensi dell'art.37 bis e ss. L.109/94)

PROGETTO ESECUTIVO
(Progetto Definitivo approvato dalla G.C. con Delibera n.2013/g/00308 del 25/9/2013)

OPERE FASE 1

	Impianti elettrici meccanici: Management M&E s.r.l. Via Diavoli da Cerna 15 - 50127 Firenze Tel:055234877 - Fax:0552310090 email: zsm@master@imdea.com
Direttore Tecnico (Art. 53 D.P.R. 554/21 Dicembre 1999) Dott. Ing. Paolo Giustini-Ordine Ingegneri di Firenze n° 1818	Ing. Paolo Bonacorisi Strutture:
Ing. PAOLO GIUSTINI Arch. ALESSANDRO SCARPONI Coordinatore per la Sicurezza in fase di progettazione: Arch. Giorgio Salimbene	aei progetti Ing. Stefano Valentini Geologia - geotecnica: Geol. Lorenzo Cirri

Elaborato: ST.2.04u		TEMPIO CREMATOIO CASSERI: PIANTA COPERTURA	
SCALA 1:100		DATA PRIMA EMISSIONE Luglio 2015	
COMMESSA ED_029	RESPONSABILE DI COMMESSA PAOLO GIUSTINIANI	REDAITTO SC	
REVISIONE A	DATA Luglio 2015	Sistema Qualità certificato da N. 9175497/DE per tutti i processi aziendali	

nome file: 1305ESST_0204u_00.dwg