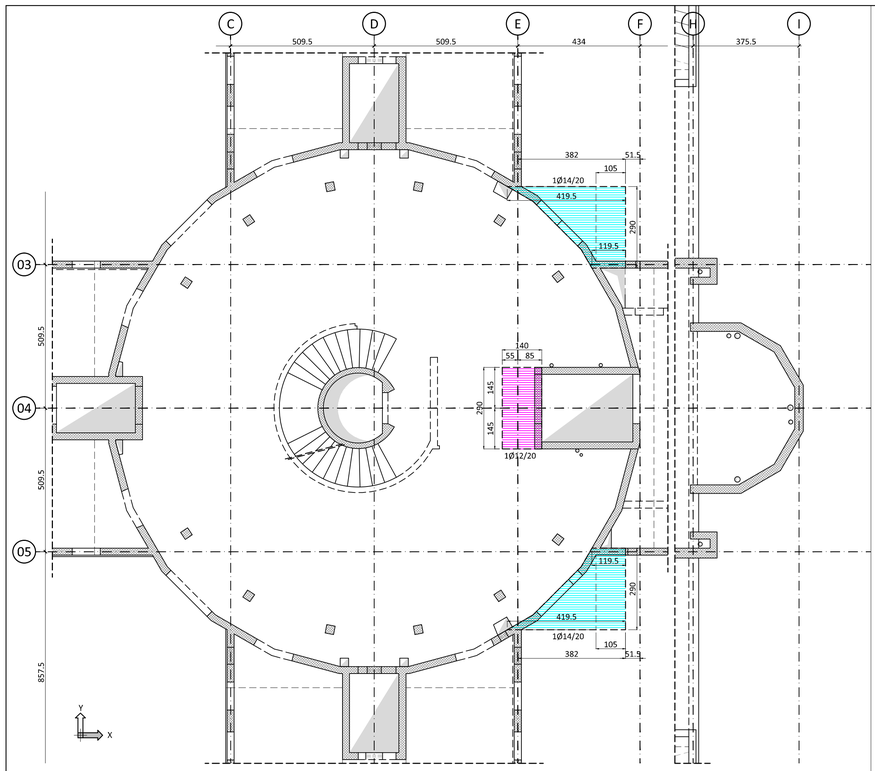

01 INTEGRATIVA INF. DIR. X
SCALA 1:100

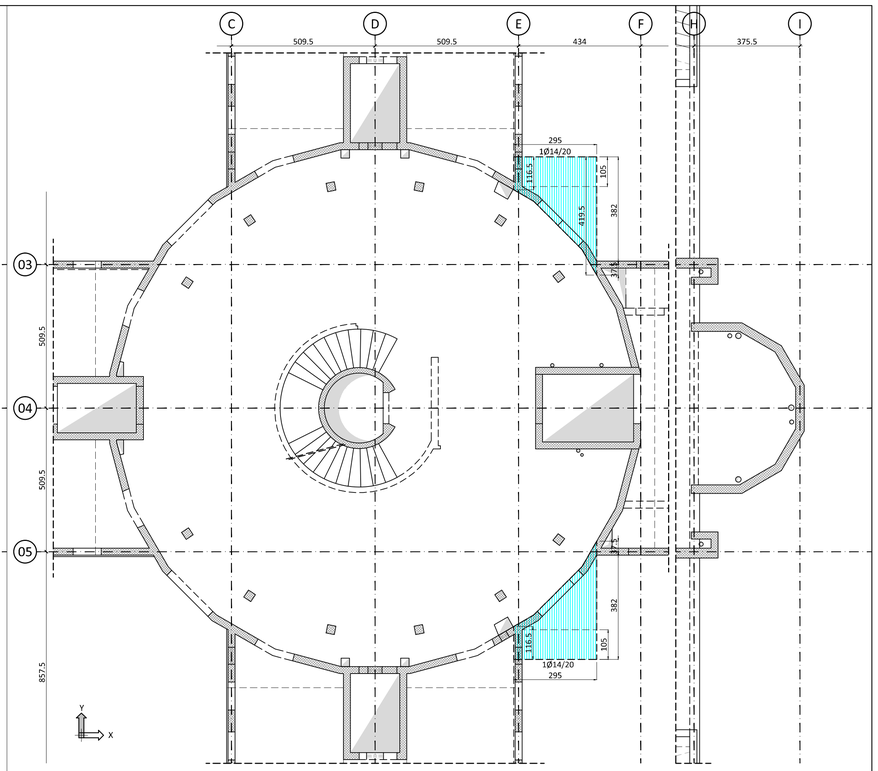

02 INTEGRATIVA INF. DIR. Y
SCALA 1:100

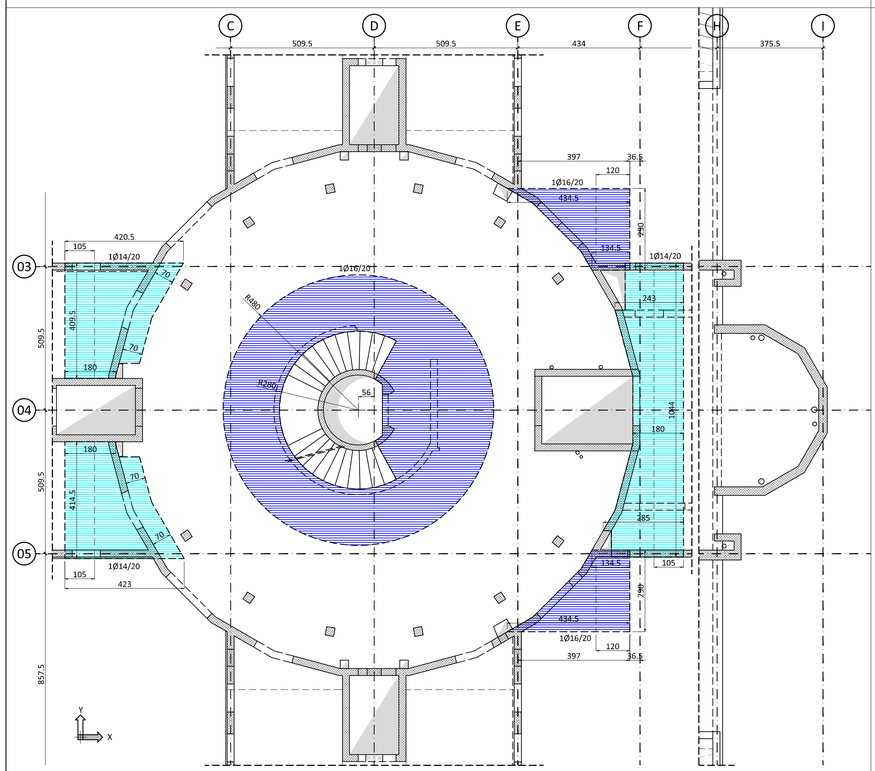

03 INTEGRATIVA SUP. DIR. X
SCALA 1:100

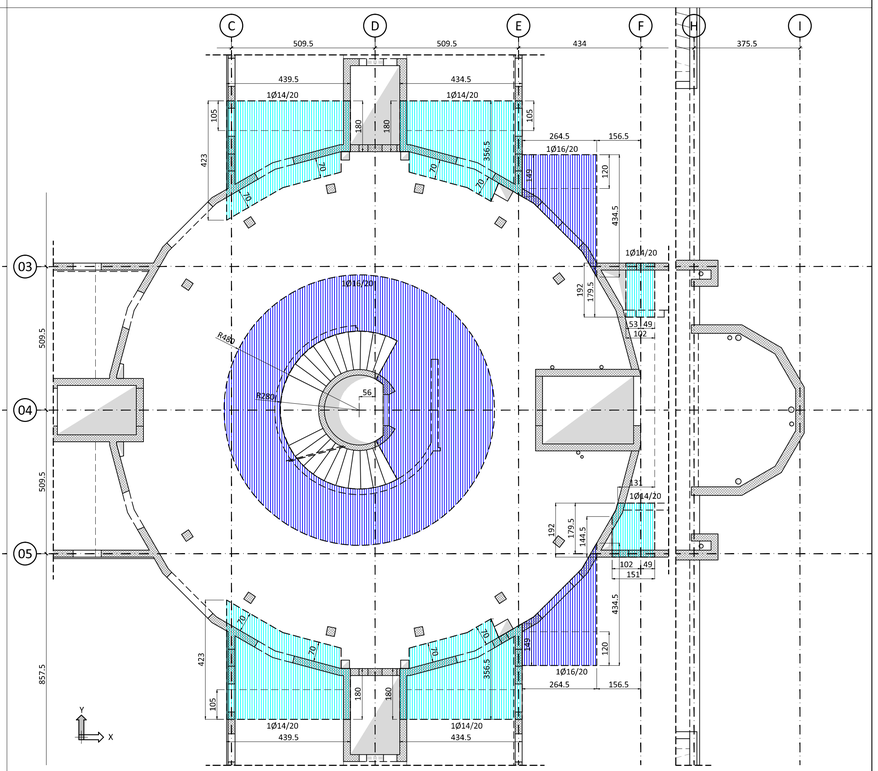

04 INTEGRATIVA SUP. DIR. Y
SCALA 1:100

LEGENDA ARMATURE INTEGRATIVE:

- ARMATURA ANDANTE SUP./INF. DIR. X / Y
- ARMATURA INTEGRATIVA Ø 10
- ARMATURA INTEGRATIVA Ø 12
- ARMATURA INTEGRATIVA Ø 14
- ARMATURA INTEGRATIVA Ø 16
- ARMATURA INTEGRATIVA Ø 20
- ARMATURA INTEGRATIVA Ø 24

DISPOSIZIONE ARMATURA NELLE SOLETTE E TAGLIO TIPICO AL BORDO

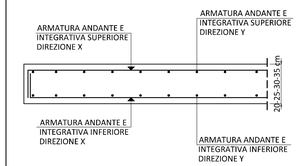

Spessore soletta [mm]	direzione	S [mm]
200	Y	100
	X	130
250	Y	150
	X	180
300	Y	200
	X	230
350	Y	250
	X	280

SOLUZIONE 1

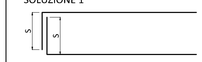

SOLUZIONE 2

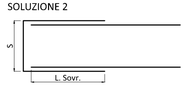

PARTICOLARE TIPOLOGICO TAGLIO ARM. CAVEDI:

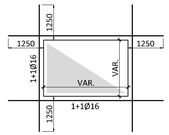

PARTICOLARE LEGATURE PARETI C.A.

SPILLI Ø8 9/mq

COMUNE DI FIRENZE

Promotore:
Società Crematorio di Firenze S.p.A.

PROPOSTA DI PROGETTAZIONE COSTRUZIONE E GESTIONE DEL NUOVO TEMPIO CREMATORIO DI FIRENZE

(ai sensi dell'art.37 bis e ss. L.109/94)

PROGETTO ESECUTIVO

(Progetto Definitivo approvato dalla G.C. con Delibera n.2013/g/00308 del 25/9/2013)

OPERE FASE 1

HYDEA S.p.A.
Architettura, Ingegneria, Ambiente
Via dell'Rosso Fiorentino, 2/g - 50142

Direttore Tecnico (Art. 53 D.P.R 554 21 Dicembre 1999)
Dott. Ing. Paolo Giustiniani-Ordine Ingegneri di Firenze n° 1818

Ing. PAOLO GIUSTINIANI
Arch. ALESSANDRO SCARPONI

Coordinatore per la Sicurezza in fase di progettazione:
Arch. Giorgio Salimbene

Dott. Ing. STEFANO VALENTINI
SEZIONE A
LAUREA SPECIALISTICA
N° 803
Firenze

Impianti elettrici meccanici:
MANAGEMENT & ENGINEERING
NAALI srl
Via Giovanni da Cascia,15 -50127 Firenze
Tel.0553234071 - Fax.0553219289
email : postmaster@mesrl.com
Ing. Paolo Bonacorsi

Strutture:
aeiprogetti
Ing. Stefano Valentini

Geologia - geotecnica:
Geol. Lorenzo Cirri

Elaborato:
ST.6.01u

SCALA 1:100

TEMPIO CREMATORIO
ARM. STRUTTURE ORIZZONTALI:
INTEGRATIVE SOLETTE PIANOTERRA

COMMESSA	RESPONSABILE DI COMMESSA	DATA PRIMA EMISSIONE
ED_029	PAOLO GIUSTINIANI	Luglio 2015

REVISIONE	DATA	REDATTO
A	Luglio 2015	SC

Sistema Qualità certificato da: N. 9175-HYDE per tutti i processi aziendali

nome file: 1305zESST_0601u_00.dwg