




01 KEY PLAN MURI PIANO INTERRATO
SCALA 1:200

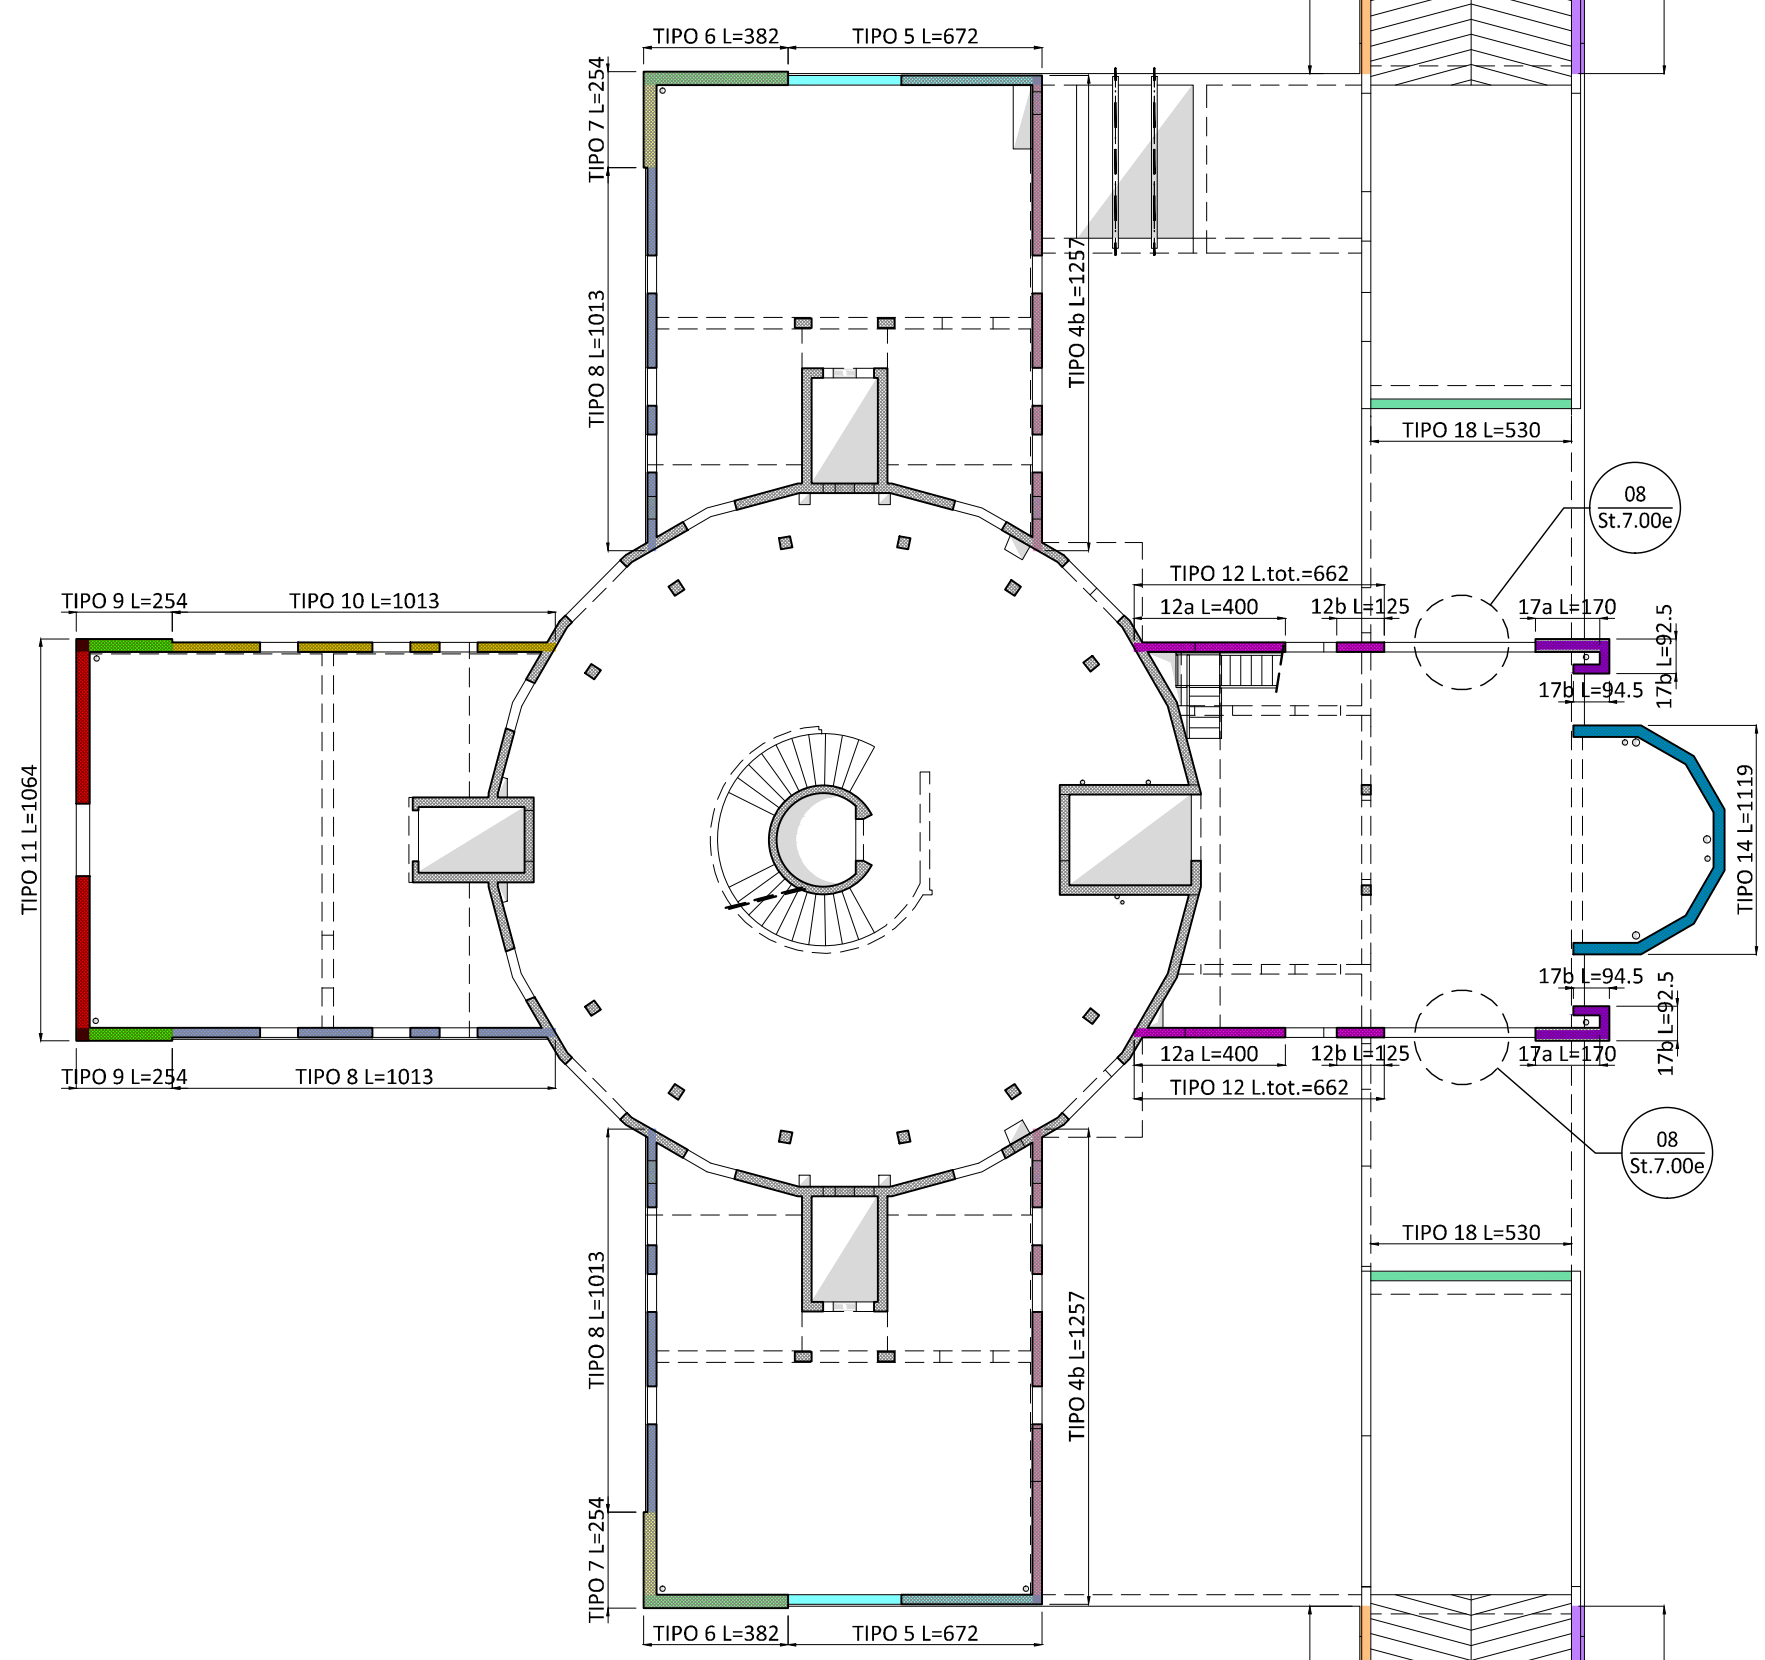


02 KEY PLAN MURI PIANO TERRA
SCALA 1:200

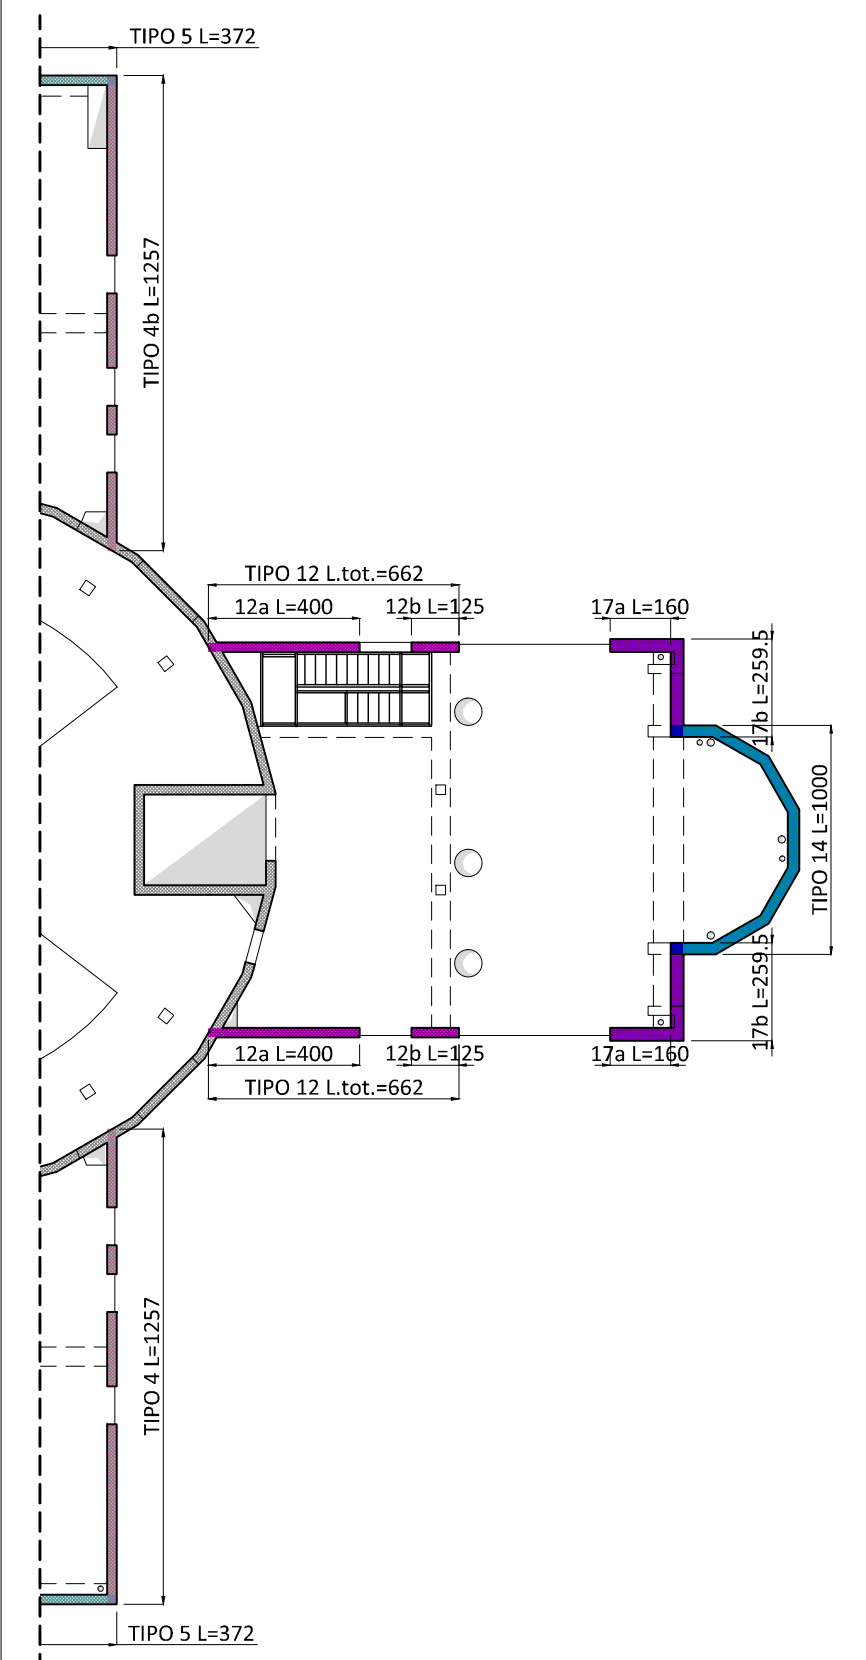


03 KEY PLAN MURI PIANO PRIMO
SCALA 1:200

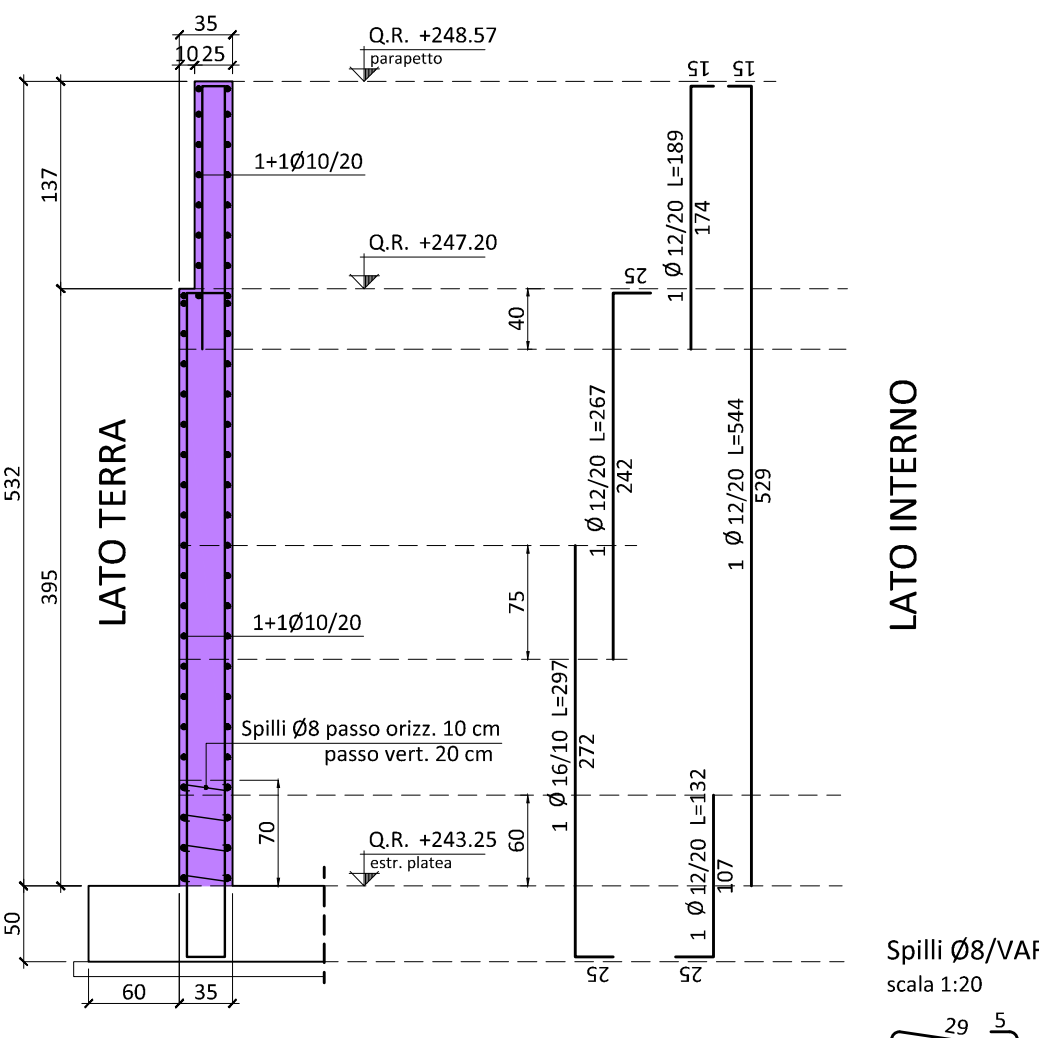


04 MURI TIPO 1
SCALA 1:50

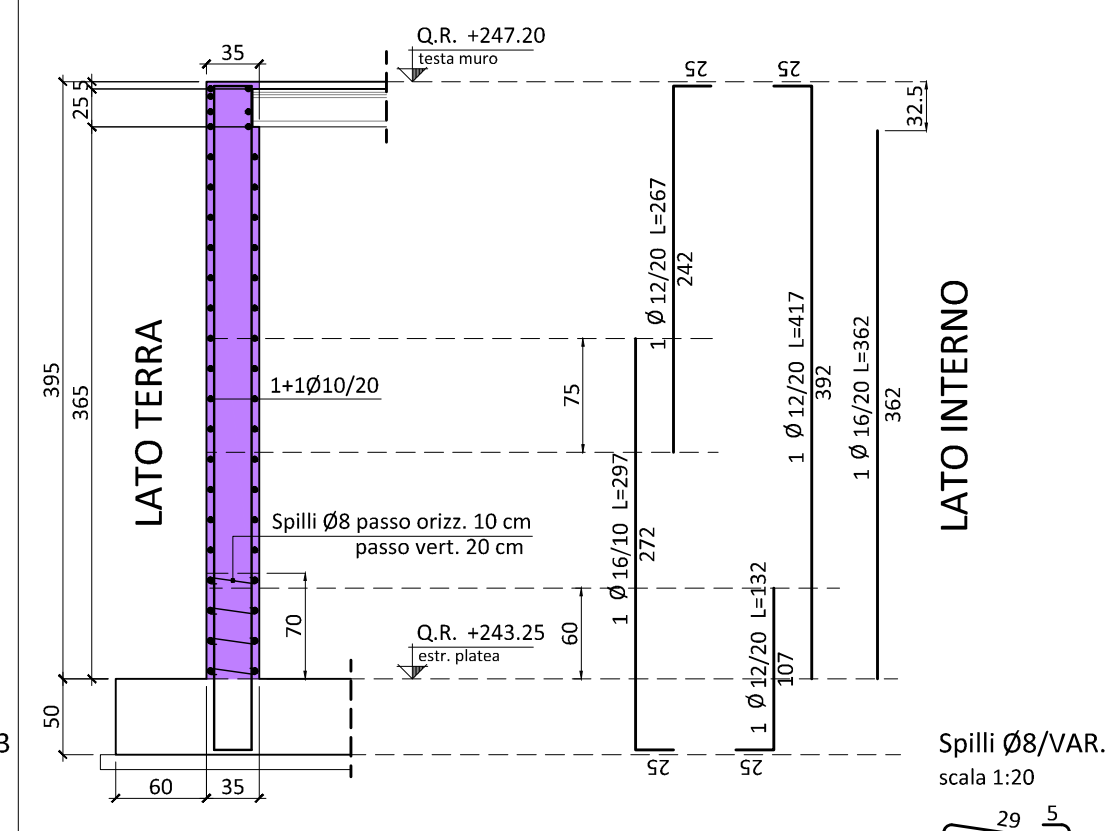


05 MURI TIPO 1A
SCALA 1:50

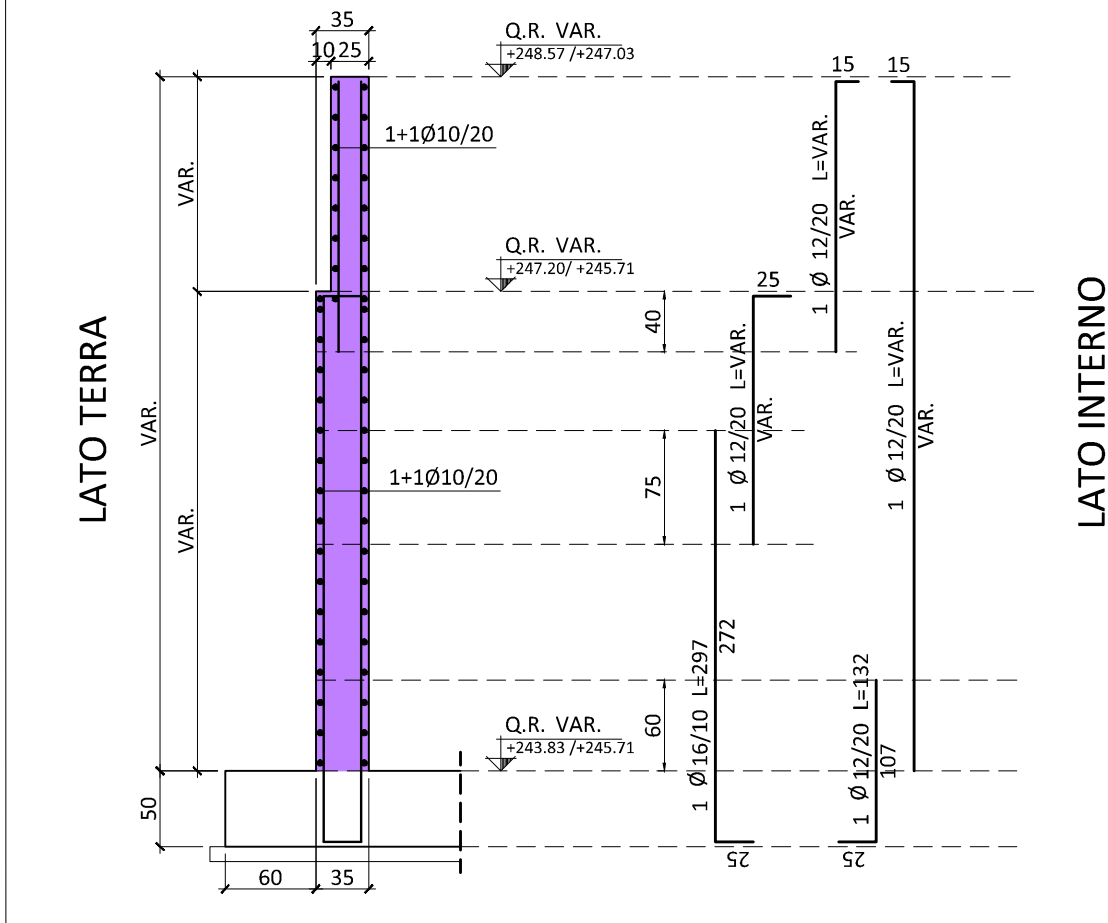

06 MURI TIPO 1B
SCALA 1:50

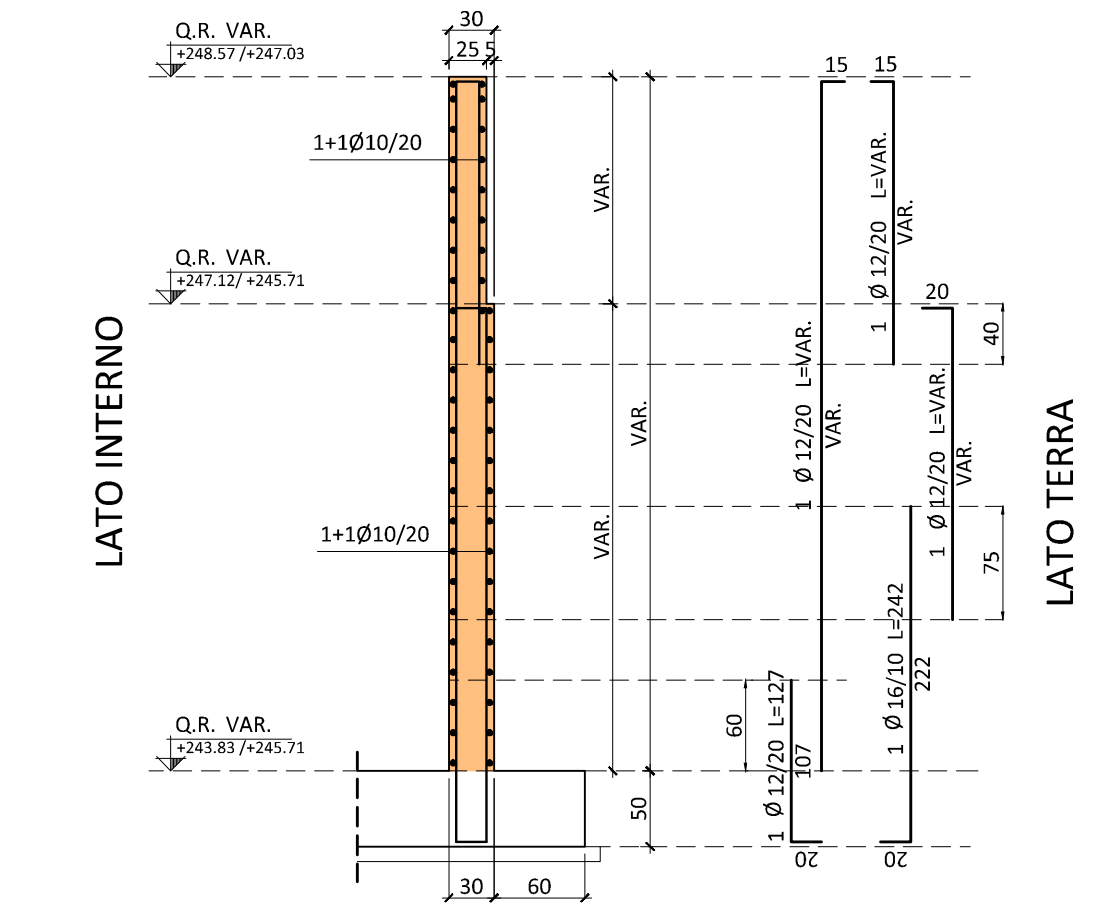

07 MURI TIPO 2
SCALA 1:50

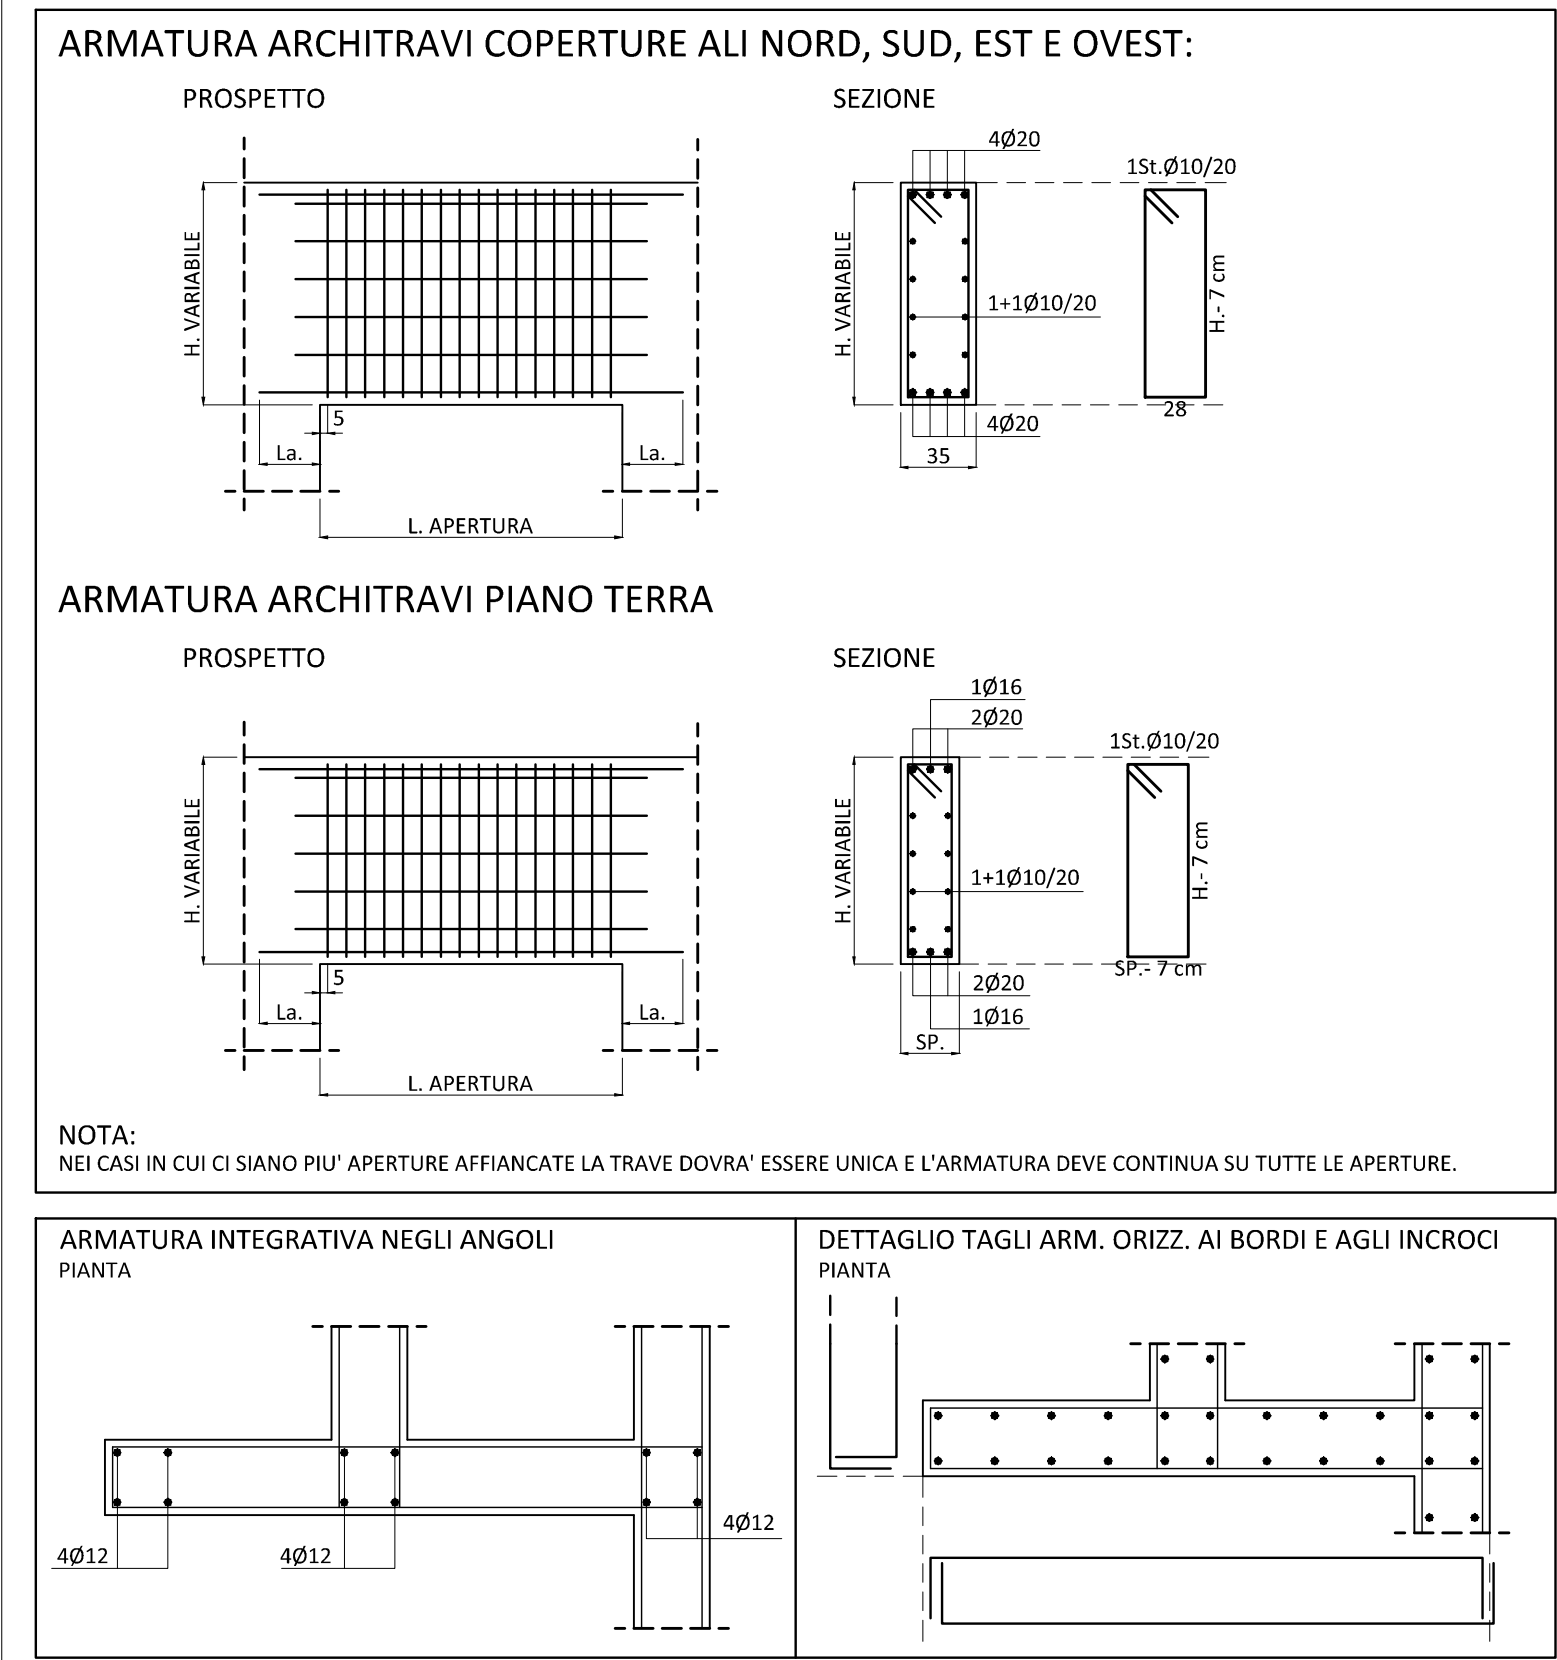


COMUNE DI FIRENZE
 Promotore:
 Società Crematorio di Firenze S.p.A.

**PROPOSTA DI PROGETTAZIONE
 COSTRUZIONE E GESTIONE DEL
 NUOVO TEMPIO CREMATORIO DI FIRENZE**
 (ai sensi dell'art.37 bis e ss. L.109/94)
PROGETTO ESECUTIVO
 (Progetto Definitivo approvato dalla G.C. con Delibera n.2013/g/00308 del 25/9/2013)

OPERE FASE 1

Impianti elettrici meccanici:
HYDEA s.r.l.
 Direzione Tecnica (Art. 53 D.P.R. 554/21 Dicembre 1999)
 Dott. Ing. Paolo Giustini-Ordine Ingegneri di Firenze n° 1818
 Ing. Paolo Bonacorsi
 Strutturale:
ING. STEFANO VALENTINI
 SEZIONE A
 LAMINA SPECIALISTICA
 N° 803
 Geologia - geotecnica:
 Geol. Lorenzo Cirri

Elaborato:
ST.7.00a
 SCALA 1:200- 1:50

**TEMPIO CREMATORIO
 ARM.STRUTTURE VERTICALI:
 TIPOLOGICA MURI IN C.A.**

COMMESSA ED_029	RESPONSABILE DI COMMESSA PAOLO GIUSTINIANI	DATA PRIMA EMISSIONE Luglio 2015
REVISIONE A	DATA Luglio 2015	REDATTO SC

Sistema Qualità certificato da
 N. 9175-AR/DE
 per tutti i processi aziendali