




01 MURI TIPO 10
SCALA 1:50

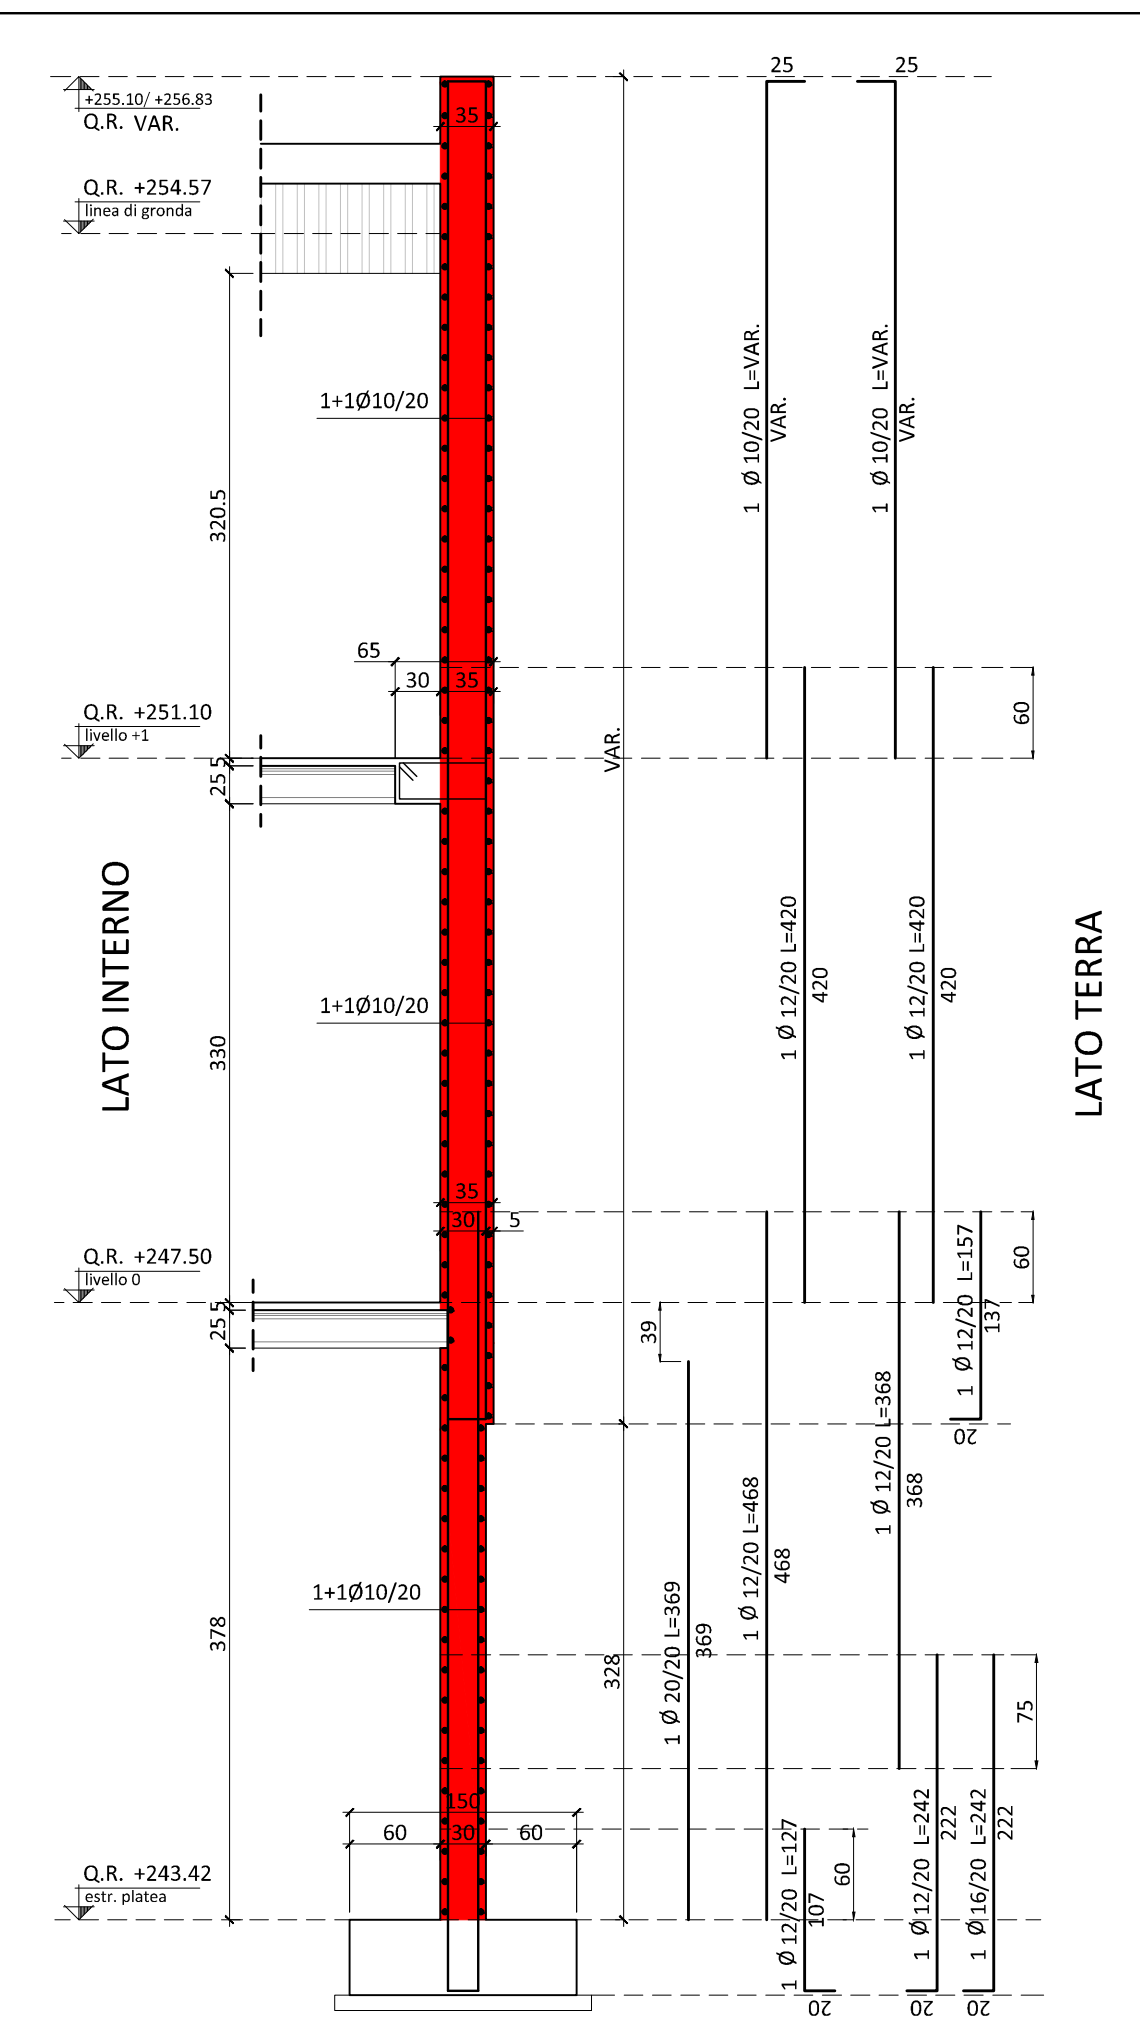


02 MURI TIPO 11
SCALA 1:50

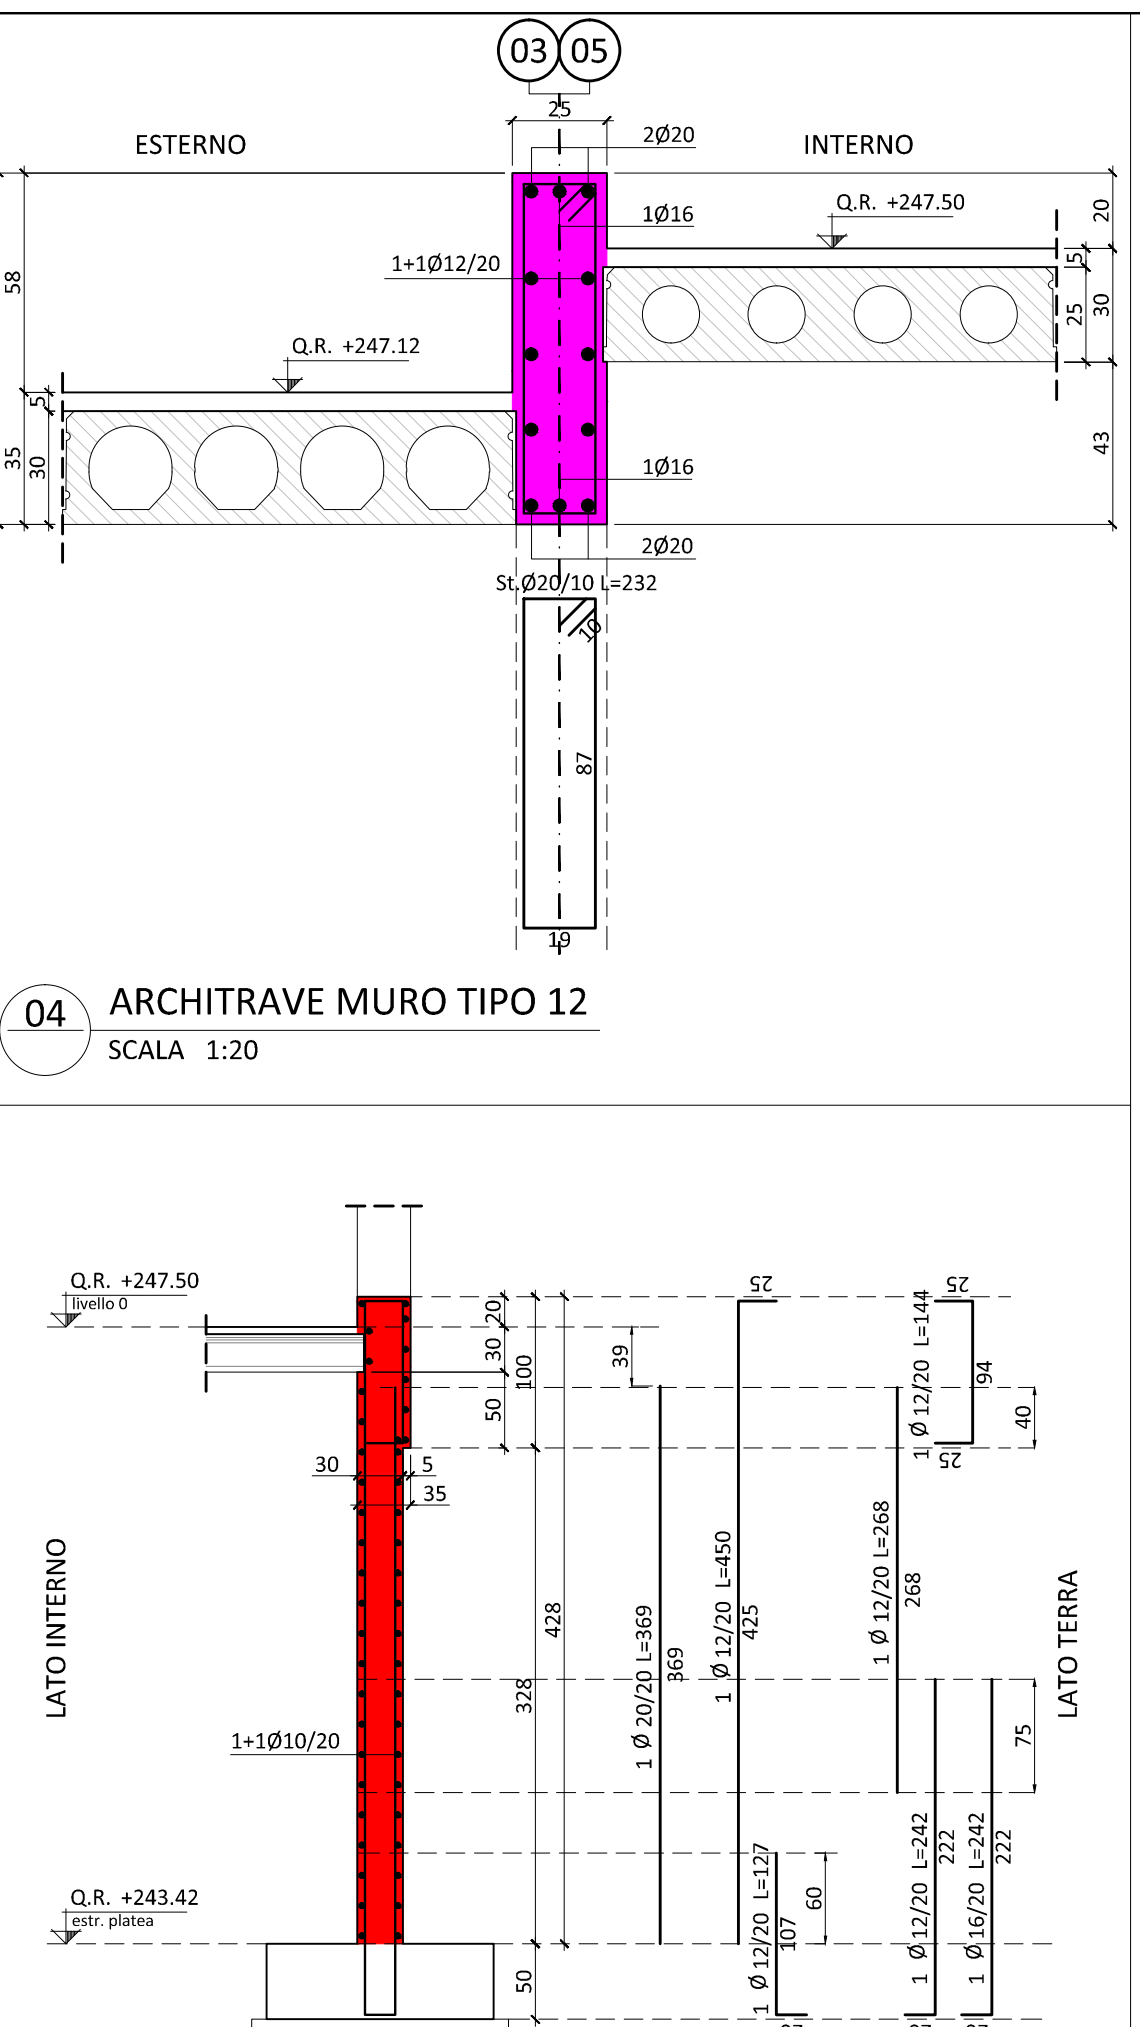


03 MURO TIPO 11 SU APERTURE
SCALA 1:50

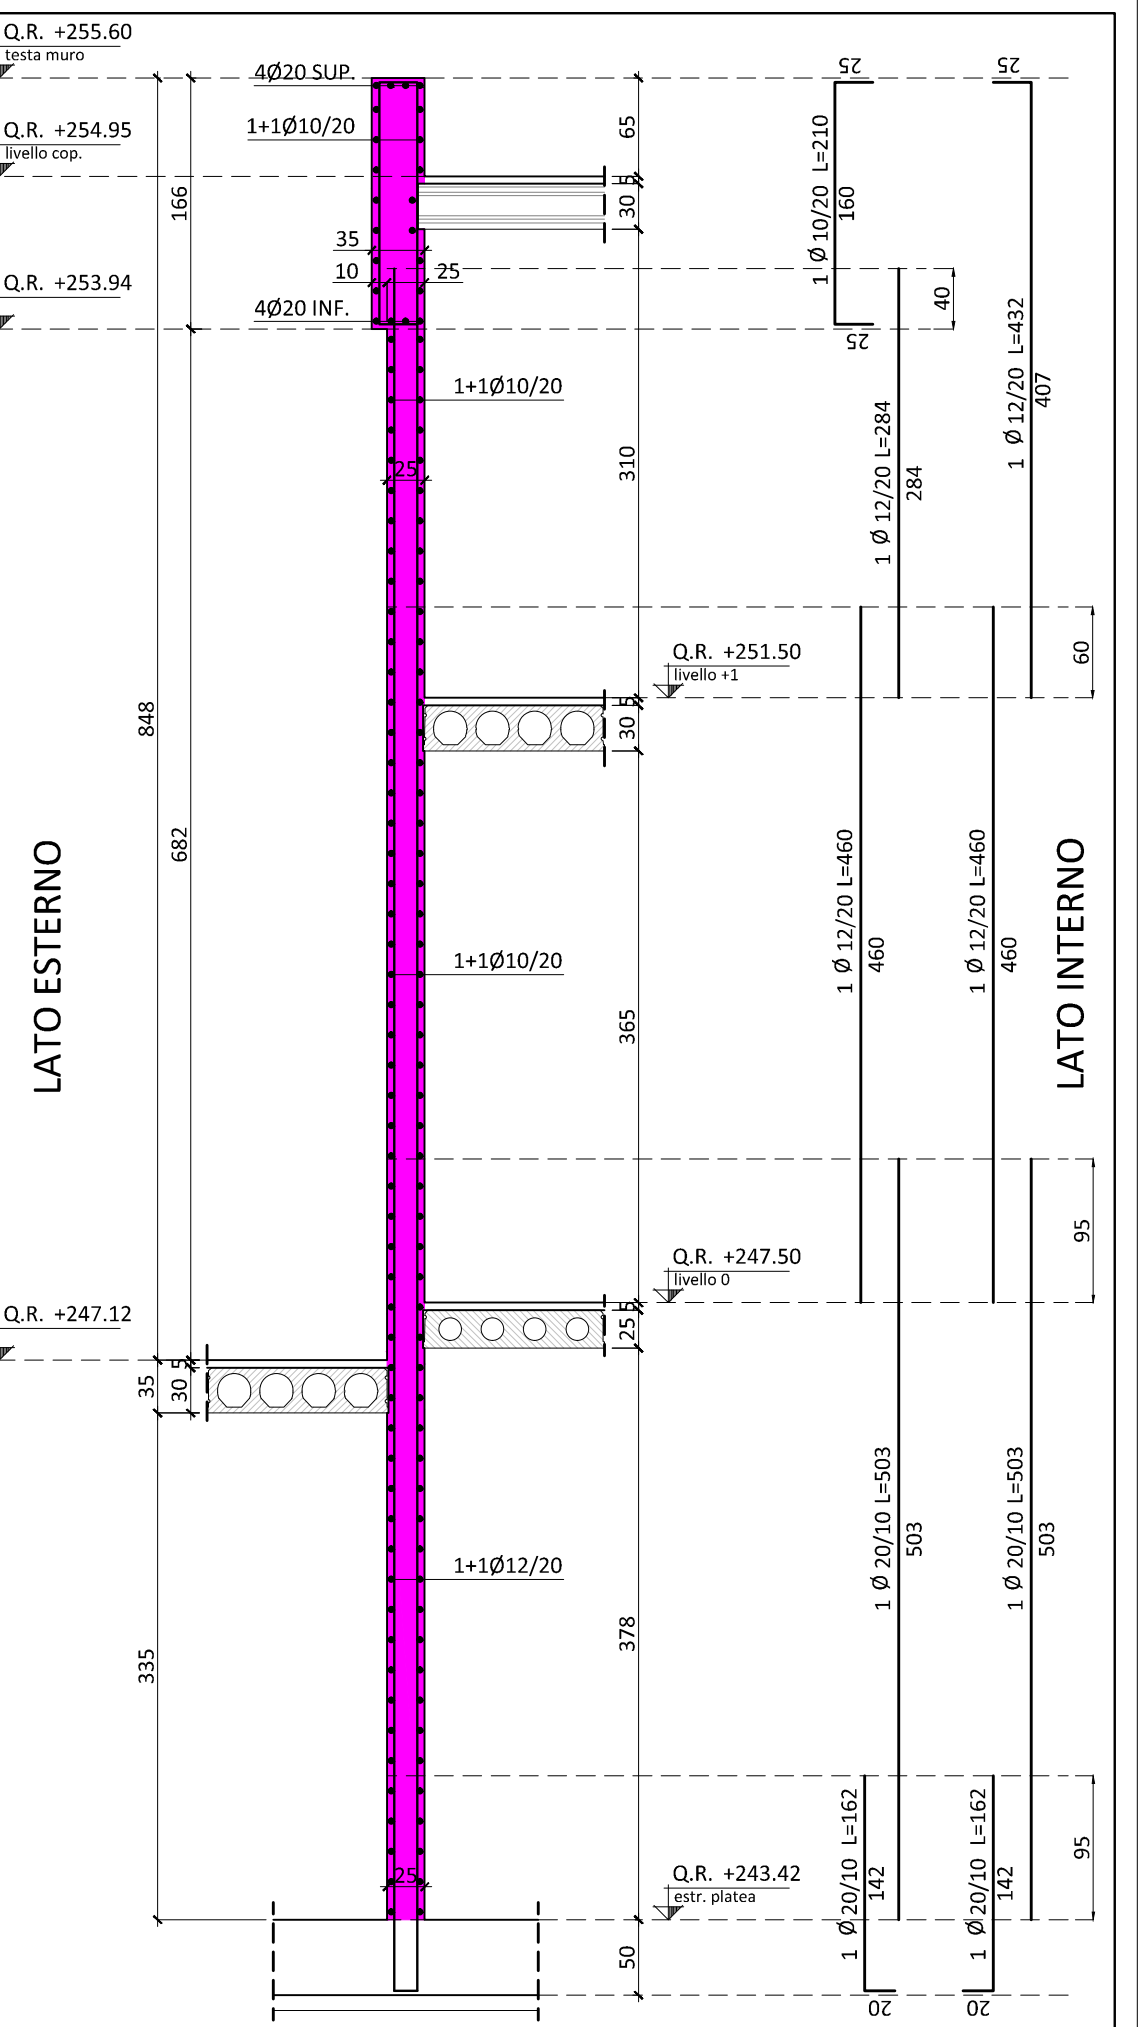


05 MURI TIPO 12a
SCALA 1:50

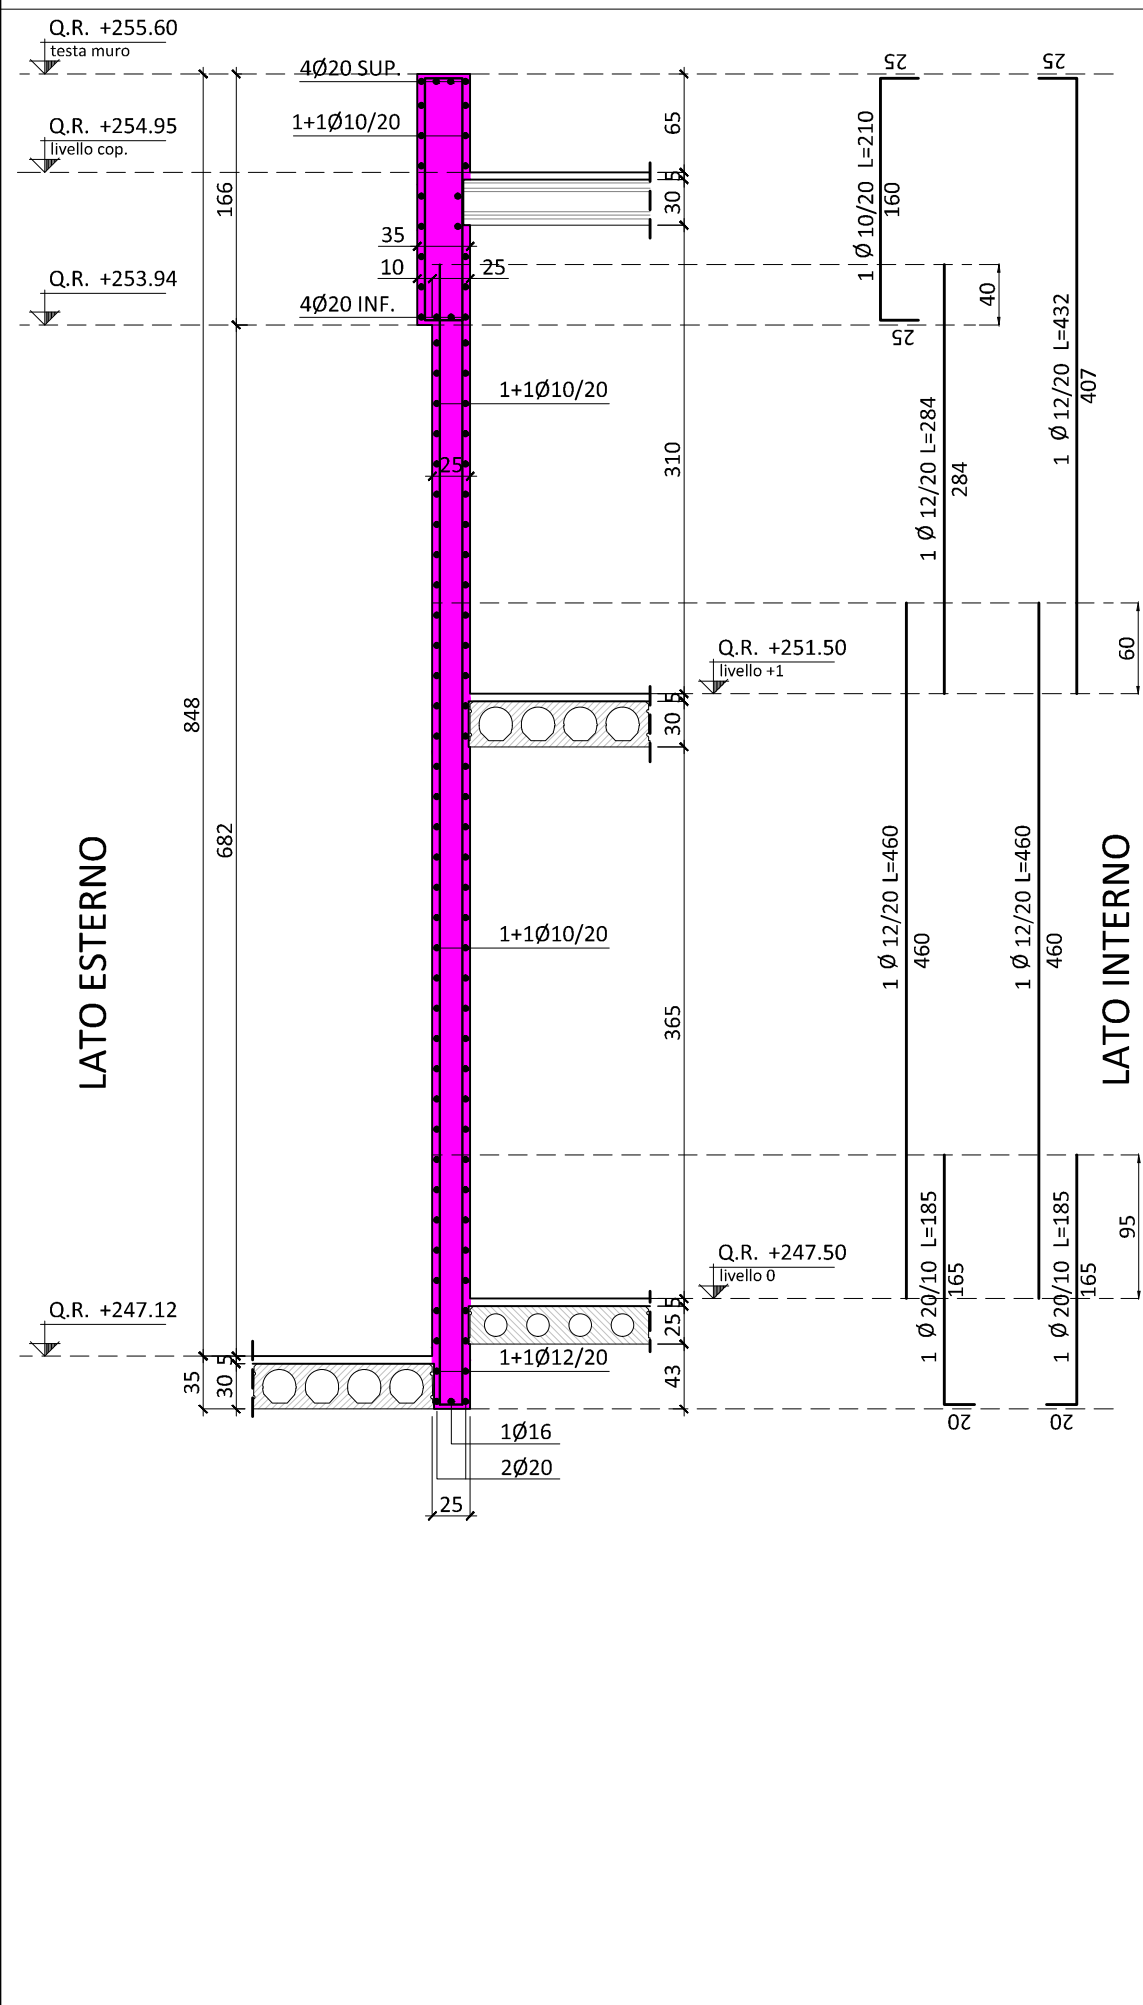


06 MURI TIPO 12
SCALA 1:50

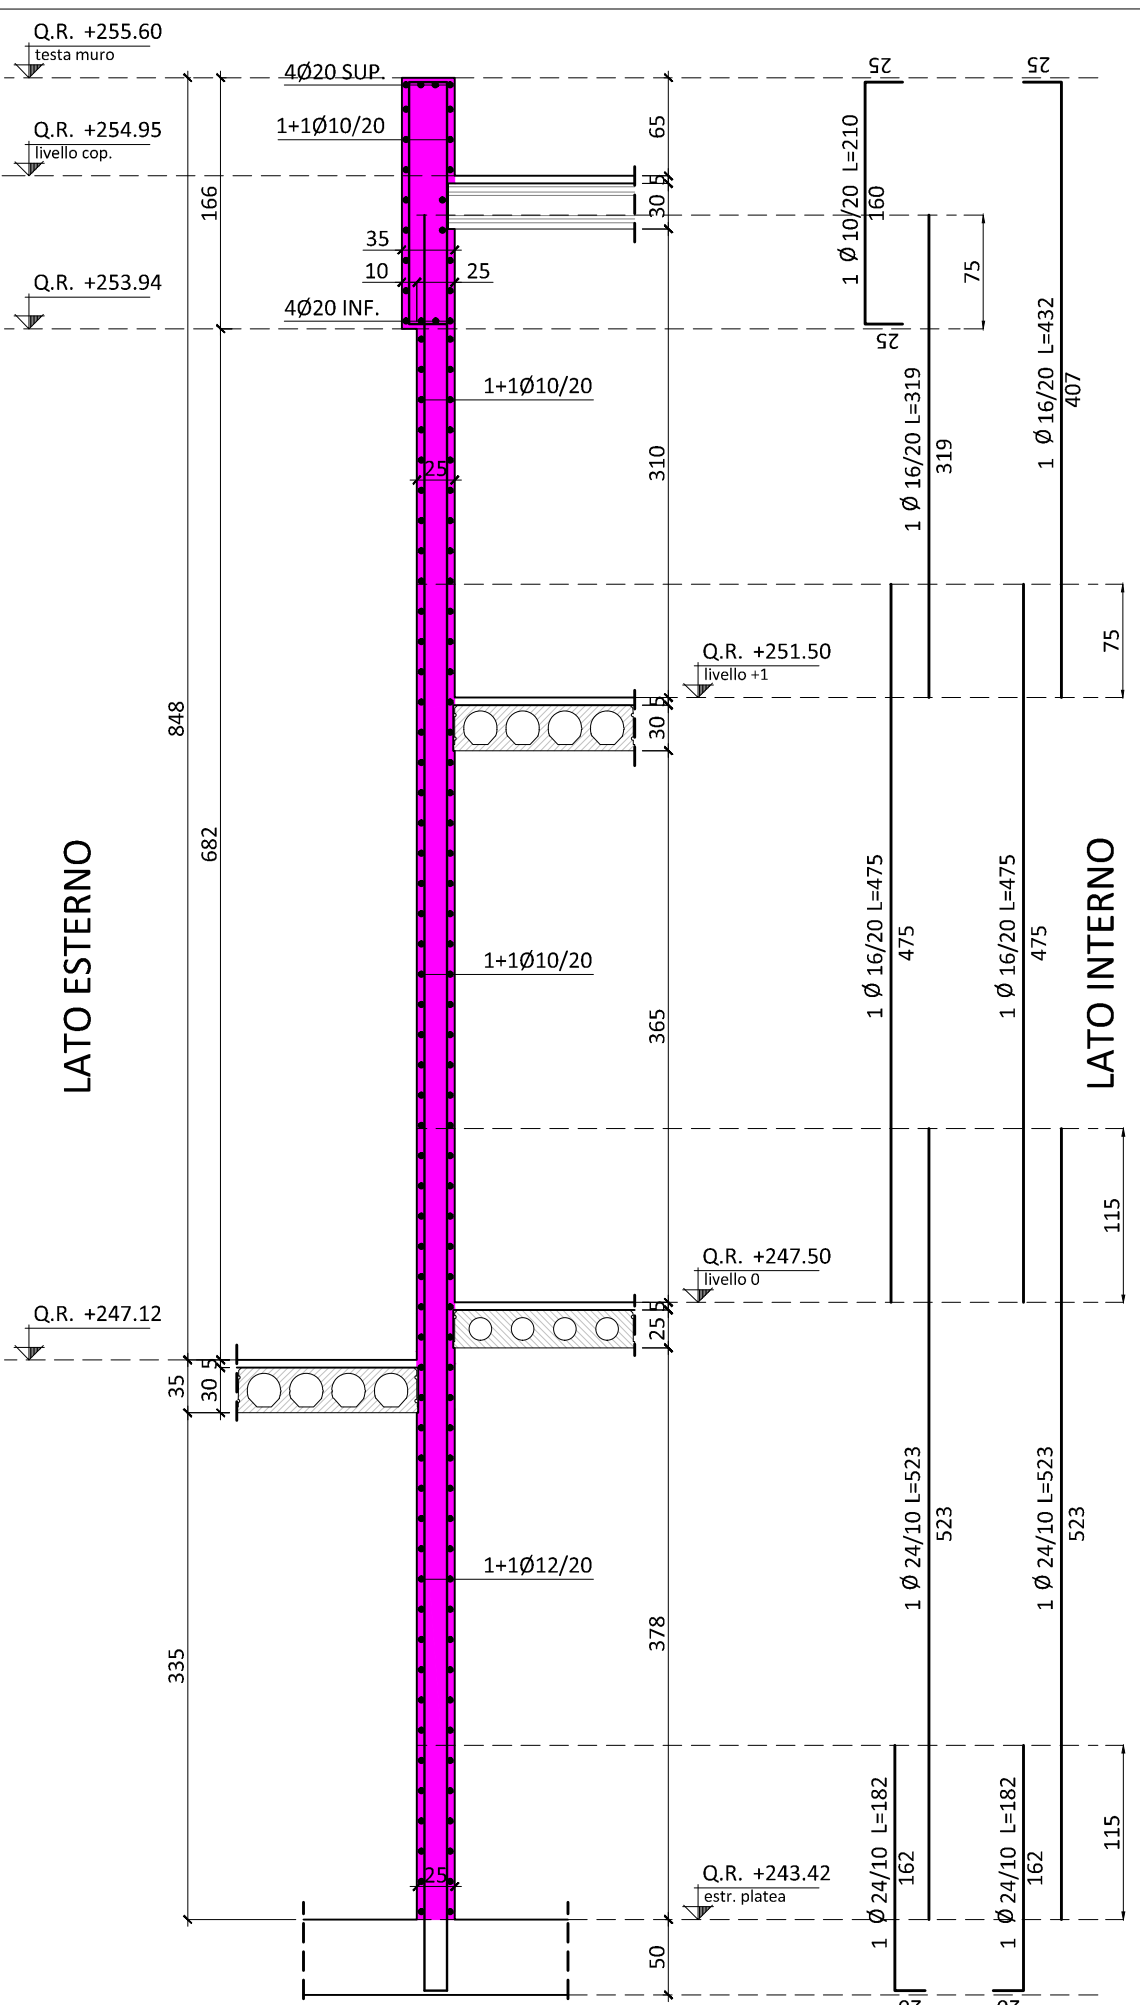

07 MURI TIPO 12b
SCALA 1:50

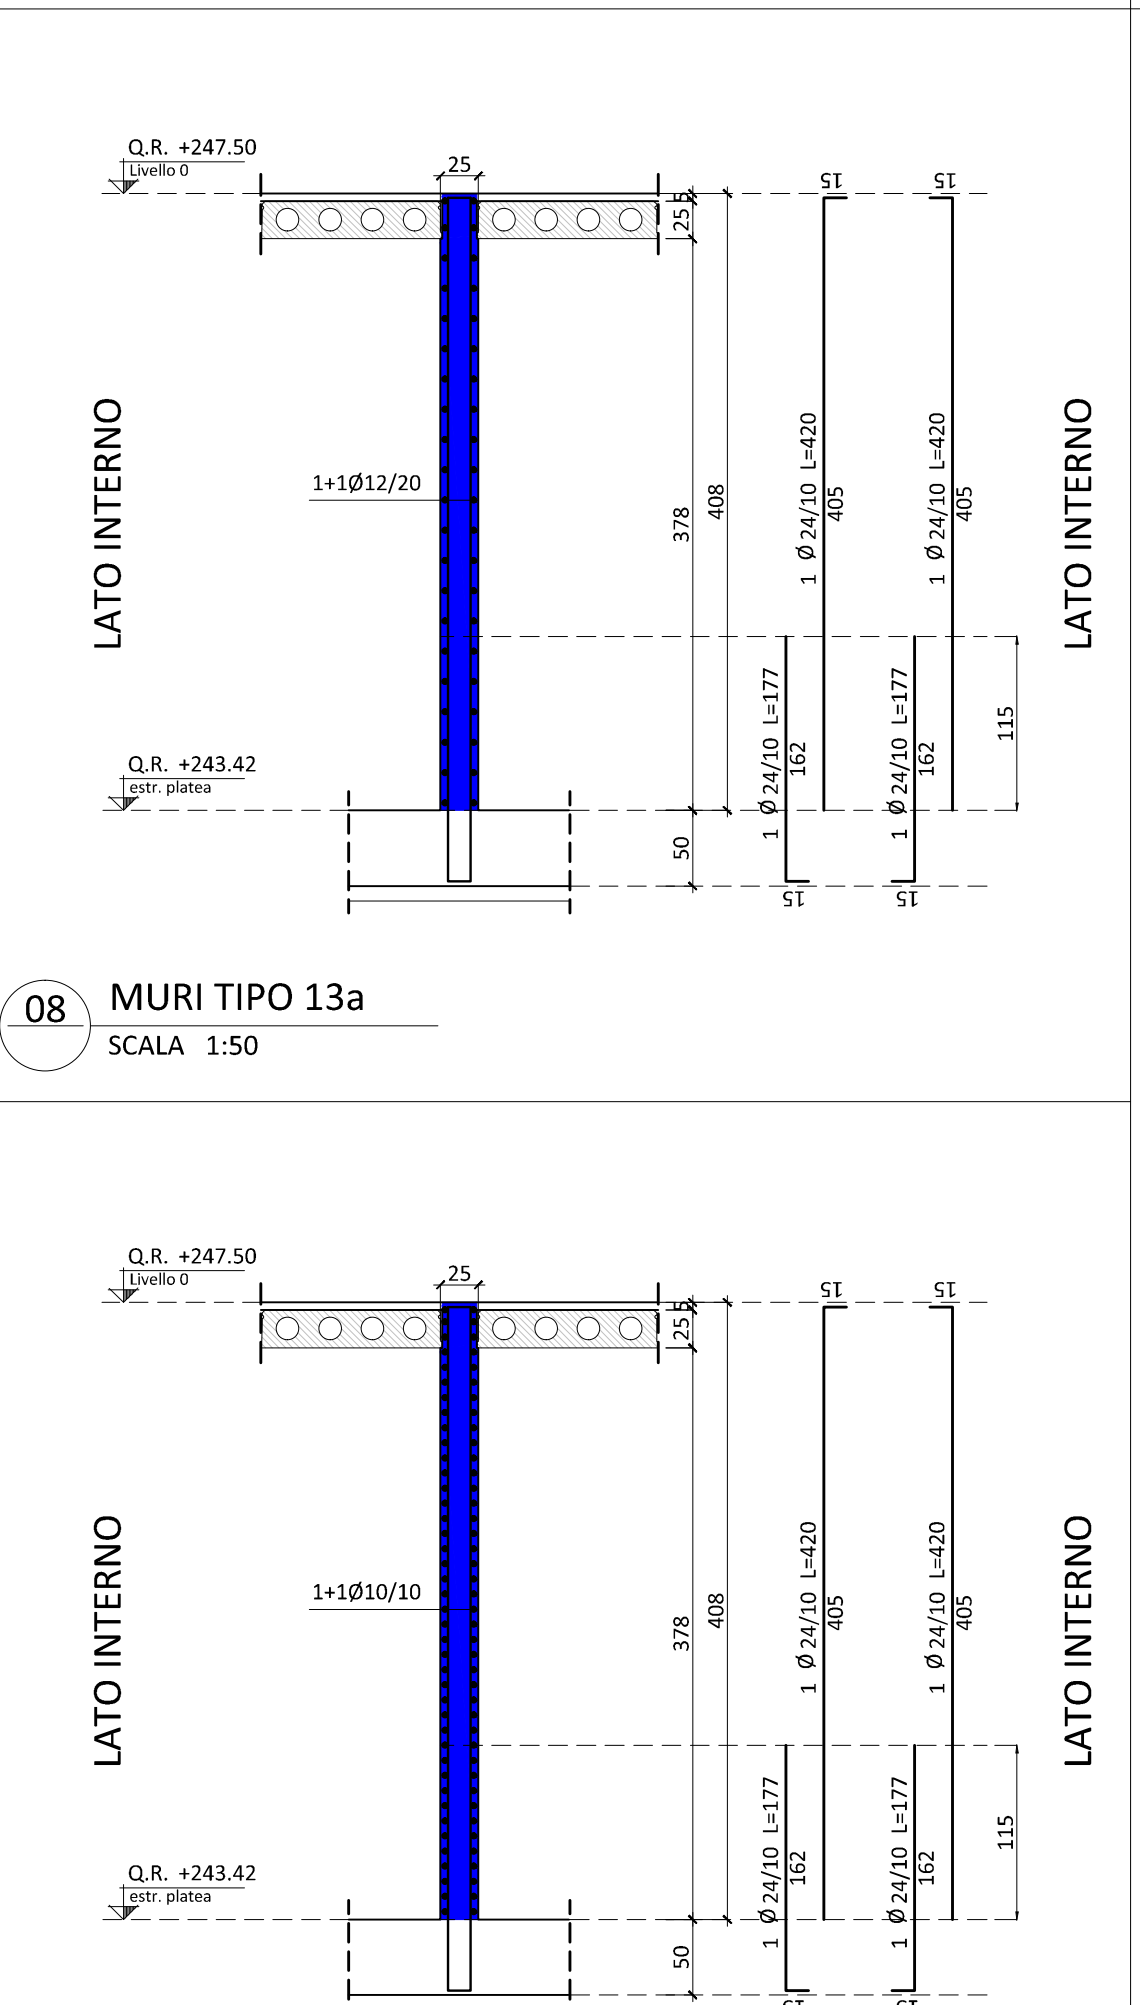


09 MURI TIPO 13b
SCALA 1:50

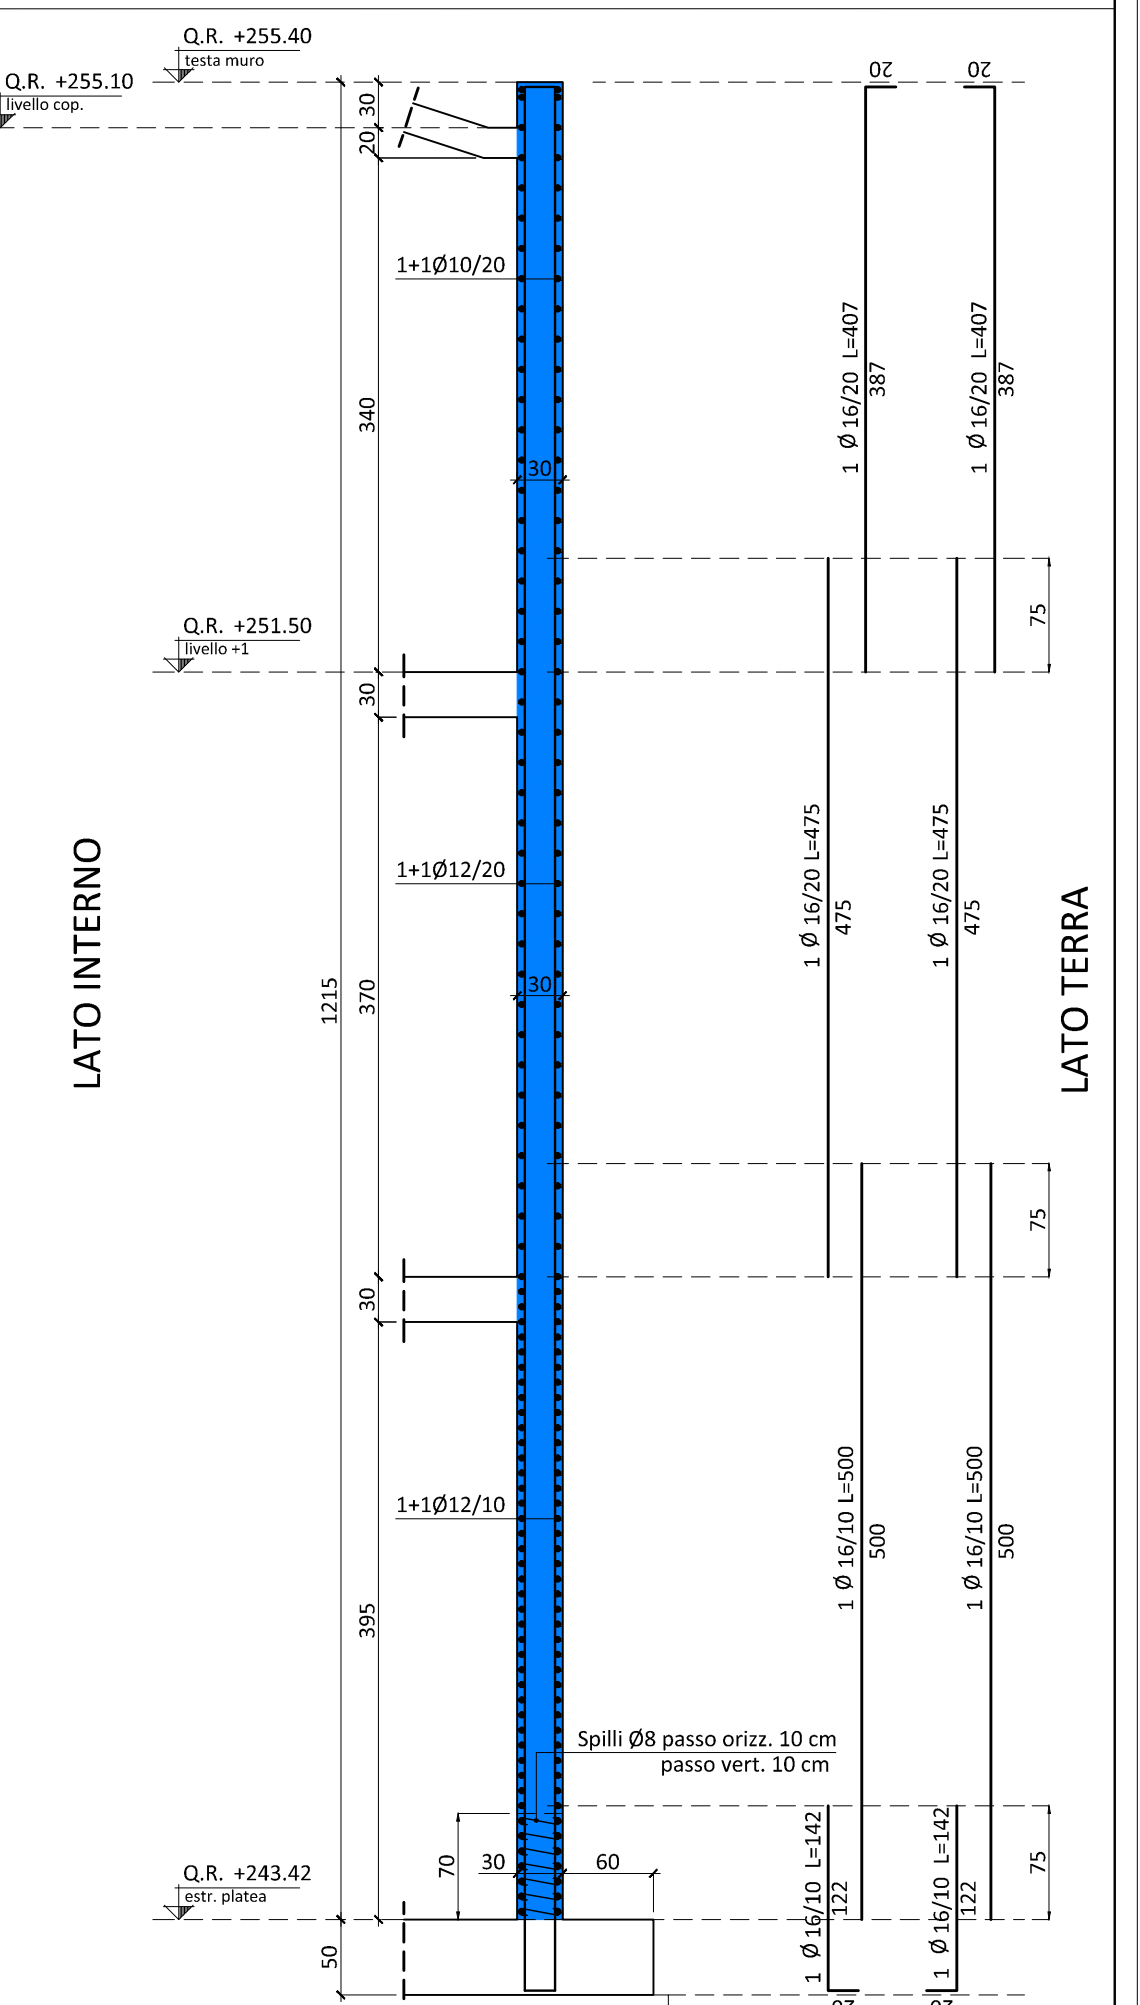

10 MURI TIPO 14
SCALA 1:50

04 ARCHITRAVE MURO TIPO 12
SCALA 1:20

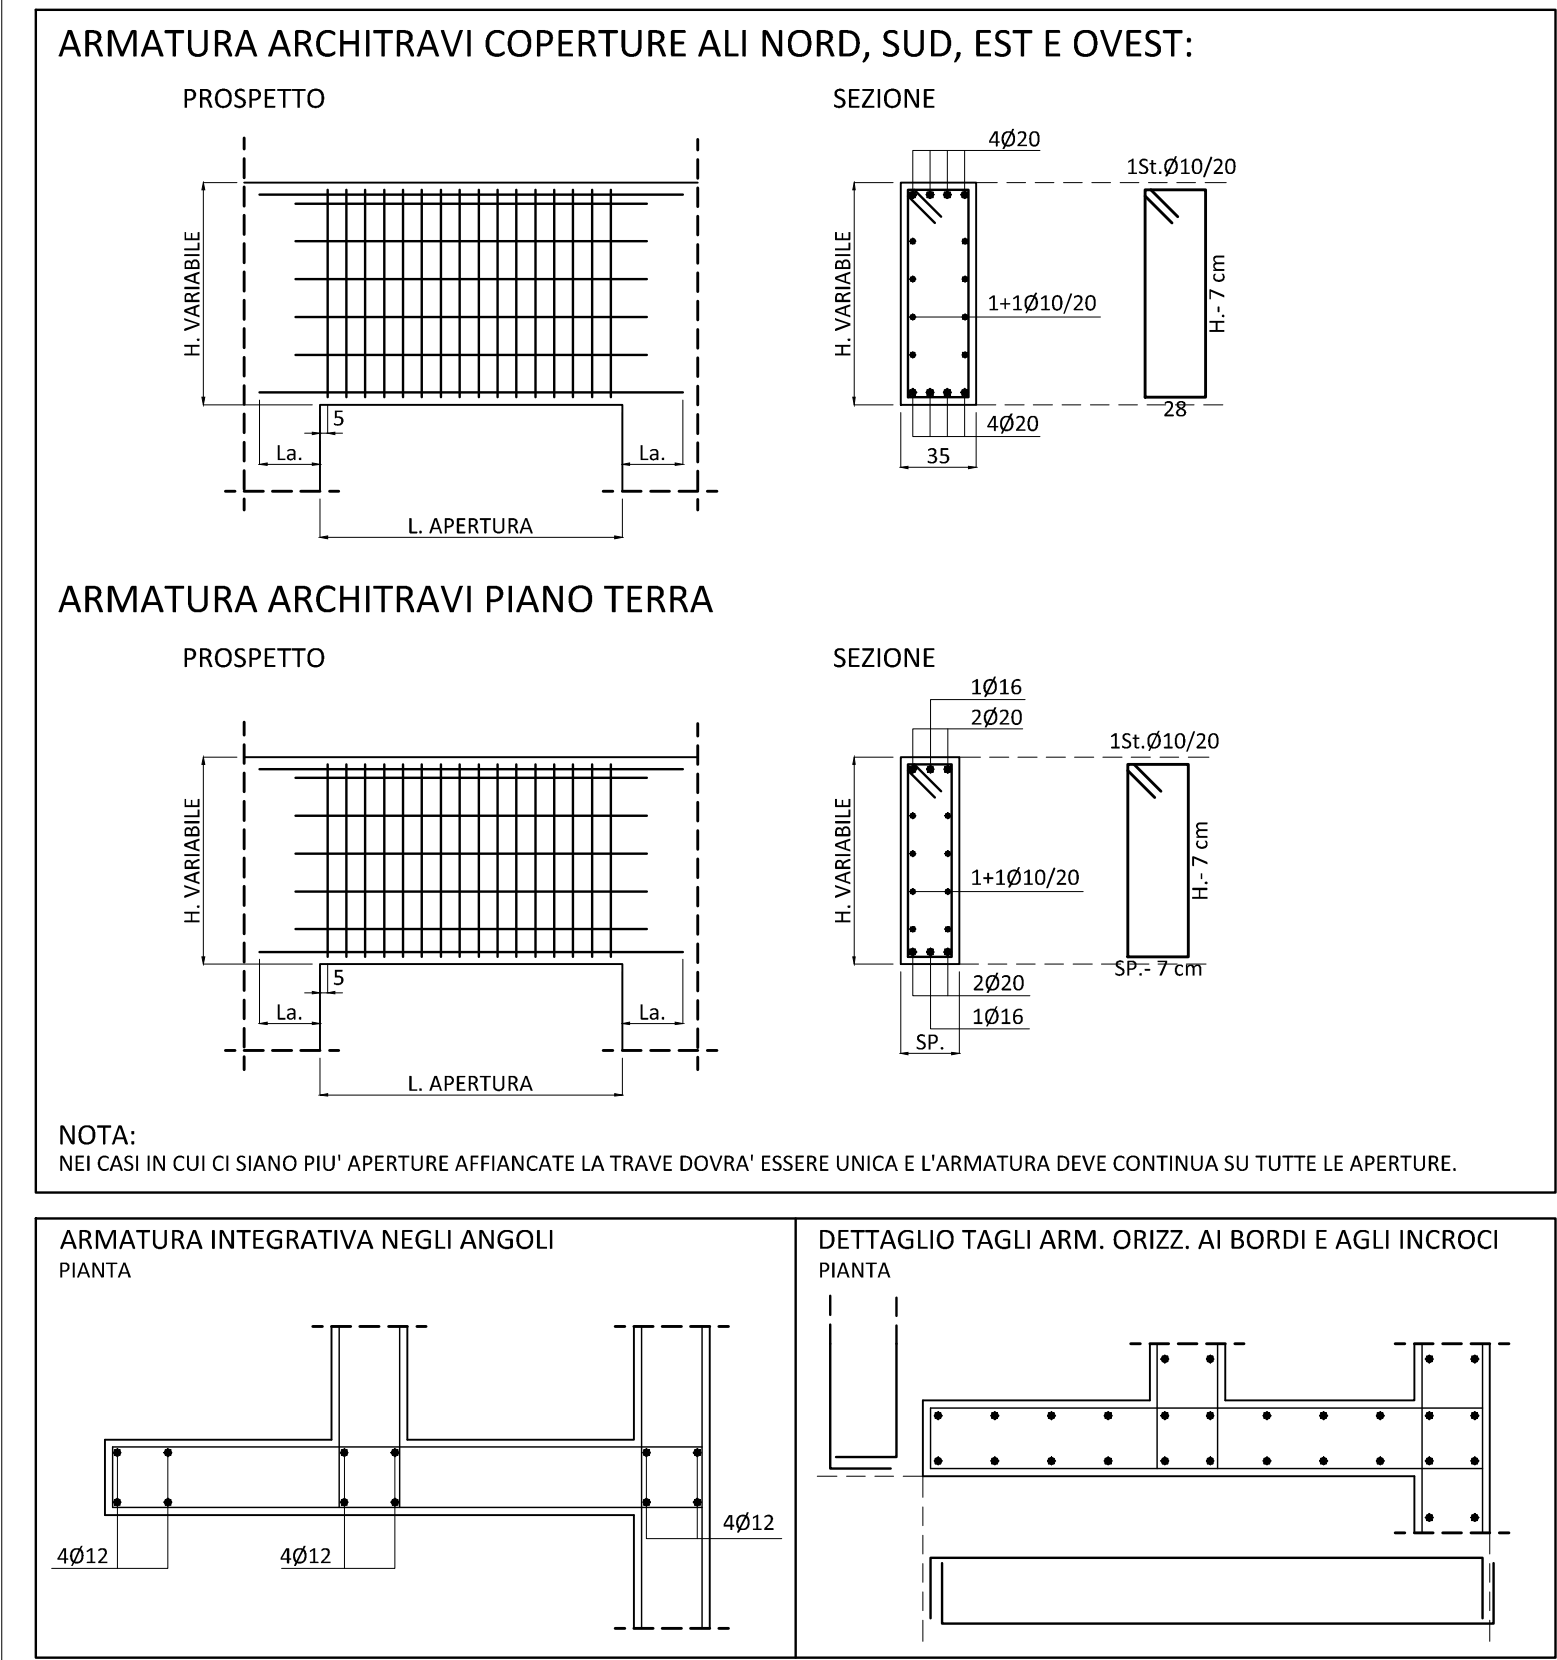

Promotore:
Società Crematorio di Firenze S.p.A.

**PROPOSTA DI PROGETTAZIONE
COSTRUZIONE E GESTIONE DEL
NUOVO TEMPIO CREMATOIO DI FIRENZE**
(ai sensi dell'art.37 bis e ss. L.109/94)

PROGETTO ESECUTIVO
(Progetto Definitivo approvato dalla G.C. con Delibera n.2013/g/00308 del 25/9/2013)

OPERE FASE 1

HMDEA HYDEA s.r.l. - Assistenza, Ingegneria, Ambiente
Direttore Tecnico (Art. 53 D.P.R. 554/21 Dicembre 1999)
Dott. Ing. Paolo Giustini-Ordine Ingegneri di Firenze n° 1818
Ing. Paolo Bonacorsi
Strutture:
Dott. Ing. STEFANO VALENTINI
SEZIONE A
LAVORI SPECIALISTICA
N° 803
Sella
Industria, Artigianato, Agricoltura
Ing. Stefano Valentini
Geologia - geotecnica:
Geol. Lorenzo Cirri

Elaborato: ST.7.00c		TEMPIO CREMATOIO ARM. STRUTTURE VERTICALI: TIPOLOGIA MURI IN C.A.	
SCALA 1:50		RESPONSABILE DI COMMESSA PAOLO GIUSTINIANI	
COMMESSA ED_029		DATA PRIMA EMISSIONE Luglio 2015	
REVISIONE A	DATA Luglio 2015	REDATTO SC	Sistema Qualità certificato da N. 9175497/DE per tutti i processi aziendali