




01 KEY PLAN PIANO INTERRATO
SCALA 1:200

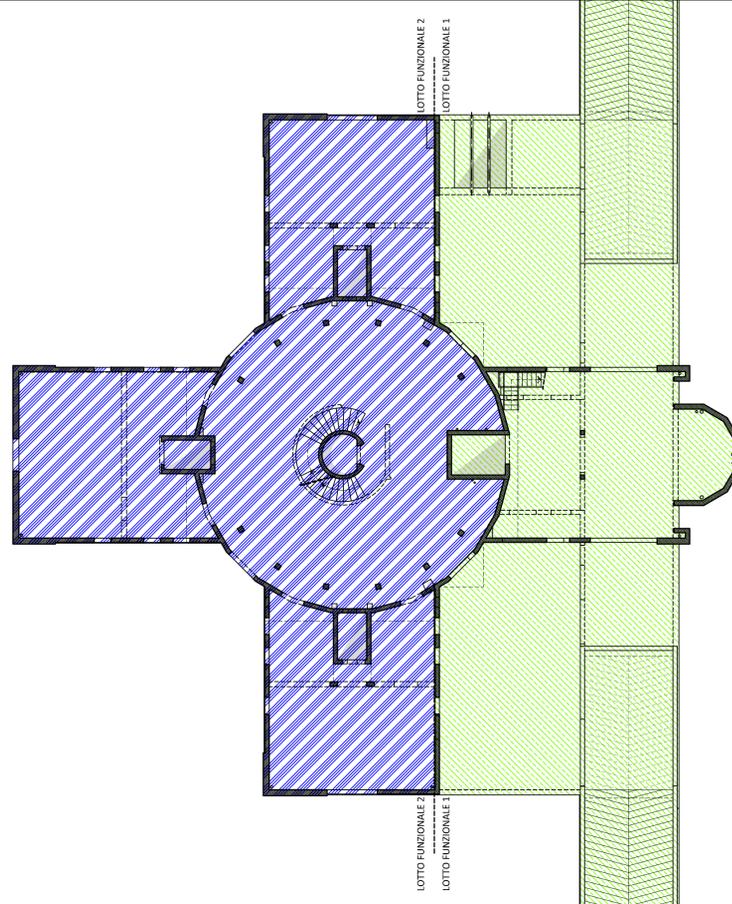

02 KEY PLAN PIANO TERRA
SCALA 1:200

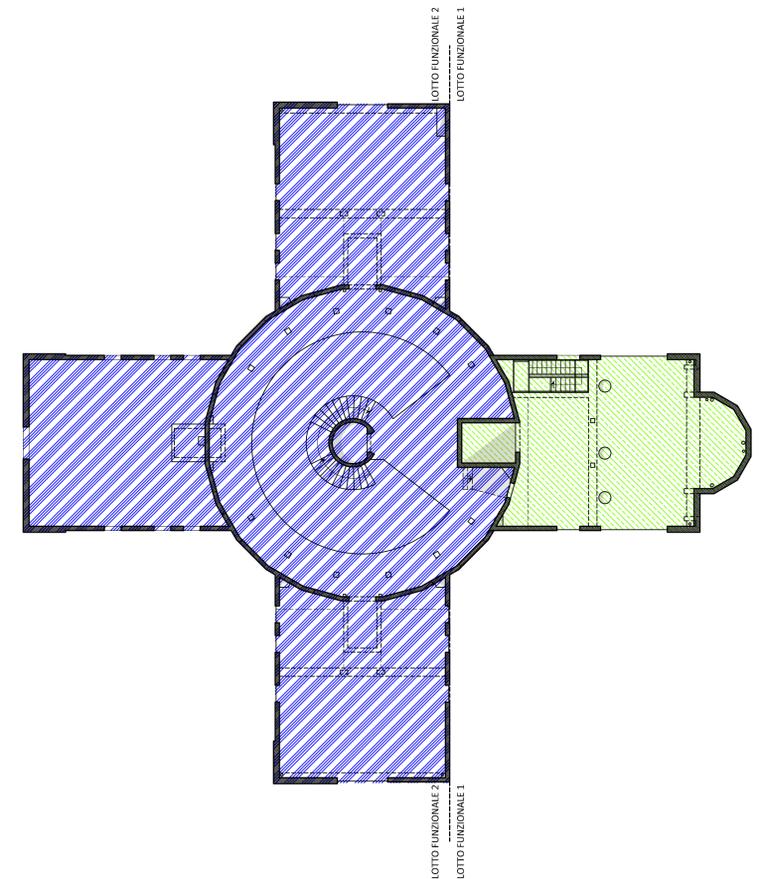

03 KEY PLAN PIANO PRIMO
SCALA 1:200

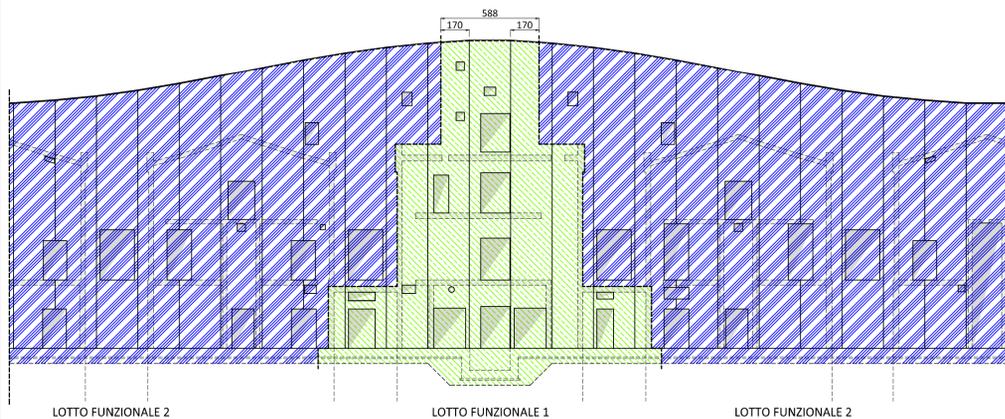

03 SETTO CIRCOLARE
SCALA 1:200

LEGENDA LOTTI FUNZIONALI:
 LOTTO FUNZIONALE 1
 LOTTO FUNZIONALE 2

 **COMUNE DI FIRENZE**

Promotore:
Società Crematorio di Firenze S.p.A.

**PROPOSTA DI PROGETTAZIONE
COSTRUZIONE E GESTIONE DEL
NUOVO TEMPIO CREMATORIO DI FIRENZE**
(ai sensi dell'art.37 bis e ss. L.109/94)

PROGETTO ESECUTIVO
(Progetto Definitivo approvato dalla G.C. con Delibera n.2013/g/00308 del 25/9/2013)

OPERE FASE 1

HYDEA s.p.a. - **HYDEA** s.p.a. - **HYDEA** s.p.a.
 Architettura, Ingegneria, Ambiente
 Direzione Tecnica (Art. 53 D.P.R. 554/21 Dicembre 1999)
 Dott. Ing. Paolo Giustiniani - Ordine Ingegneri di Firenze n° 1818

ING. PAOLO GIUSTINIANI
 Arch. ALESSANDRO SCARPONI
 Coordinatore per la Sicurezza in fase di progettazione:
 Arch. Giorgio Salimbene

Impianti elettrici meccanici:
MAK E srl
 Via D'Azuni da Casini 15 - 50127 Firenze
 Telefono 055/234871 - Fax 055/231039
 email: zsmaster@makel.com

Ing. Paolo Bonacorsi
 Strutturista:
aei progetti
 Ing. Stefano Valentini
 Geologia - geotecnica:
 Geol. Lorenzo Cirri

SEZIONE A
LAMINA SPECIALISTICA
 N° 803
 SECT 1
 10/05/2015

Elaborato: ST.11.00u		TEMPIO CREMATORIO ELABORATI GENERALI: SUDDIVISIONE LOTTI FUNZIONALI	
SCALA 1:200		RESPONSABILE DI COMESSA PAOLO GIUSTINIANI	DATA PRIMA EMISSIONE Luglio 2015
REVISIONE A	DATA Luglio 2015	REDATTO SC	Sistema Qualità certificato da N. 9175-AR/DE per tutti i processi aziendali