Raccordi verticali	Pg = 0.00 Qt = 284.60	Pg = 13.91 Ds = 11.25 Ro = 1100.00	Qt = 283.50 Dx = 11.27	Pg = 76.23 Ds = 16.94 Ro = 1000.00	Qt = 277.30 Dx = 16.90	Pg = 245.00 Ds = 22.43 Ro = 3000.00	Qt = 266.20 Dx = 22.45	Pg = 390.00 Ds = 26.08 Ro = 9000.00	Qt = 254.50 Dx = 26.07	Pg = 474.63 Qt = 248.16

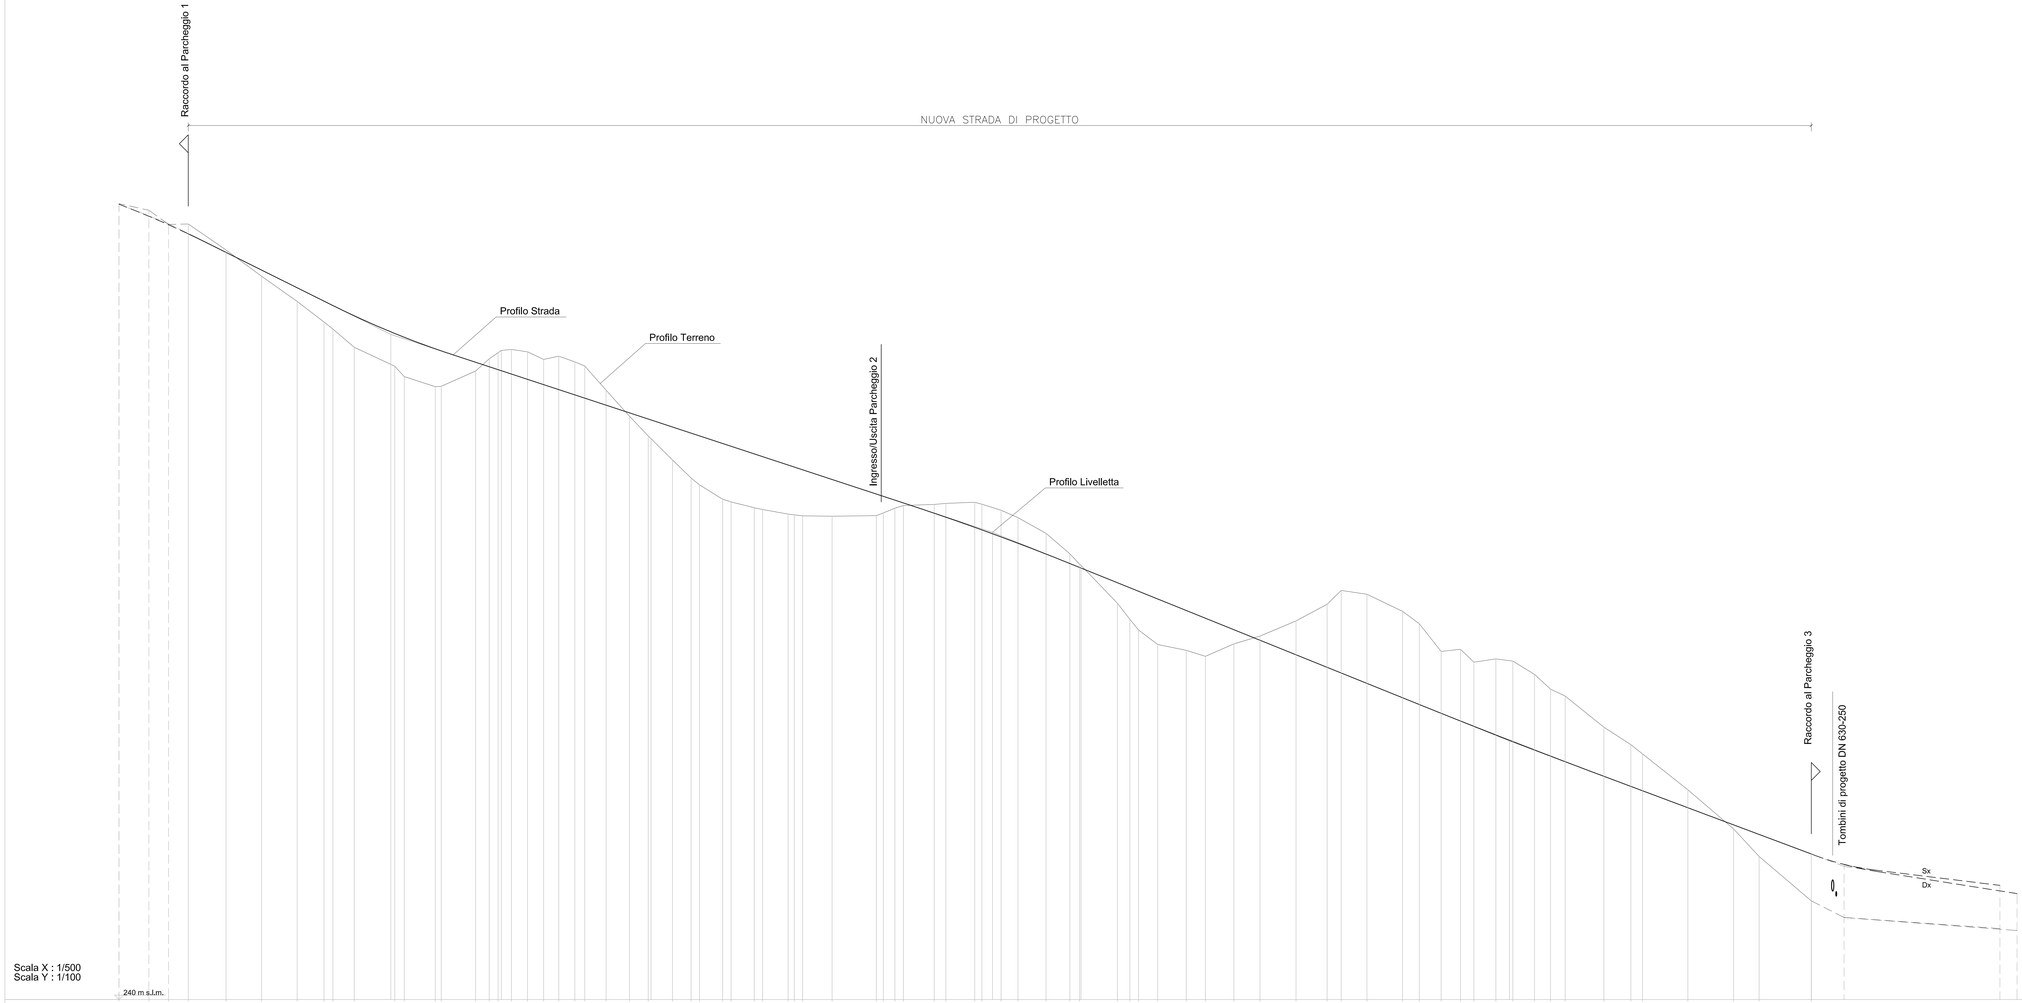

| | | |