




01 MURI TIPO 1 - 1A
SCALA 1:50

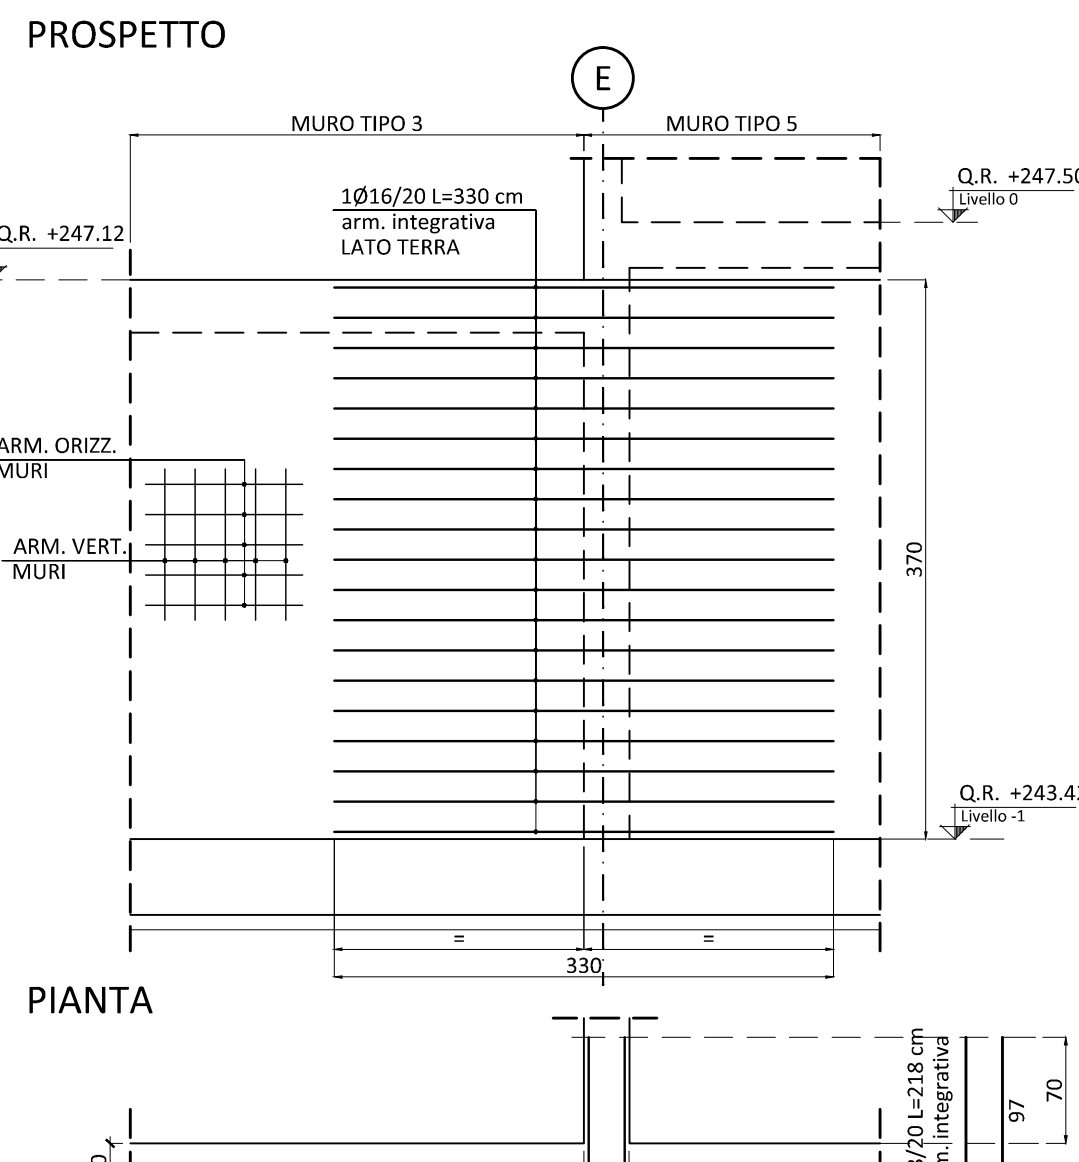


02 MURI TIPO 3 - 5
SCALA 1:50

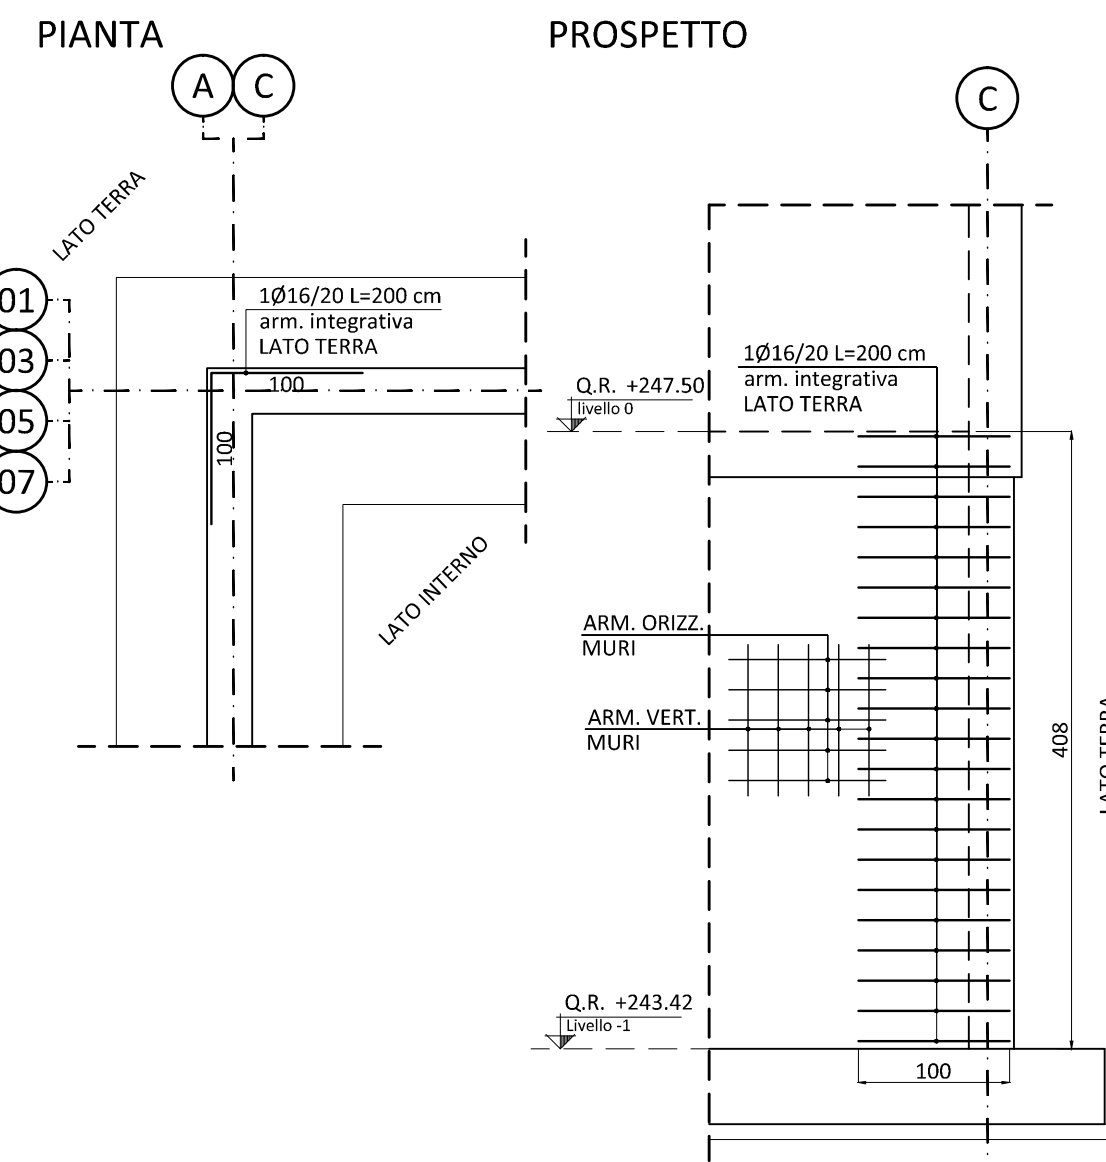


03 ARMATURA DI SPIGOLO
SCALA 1:50

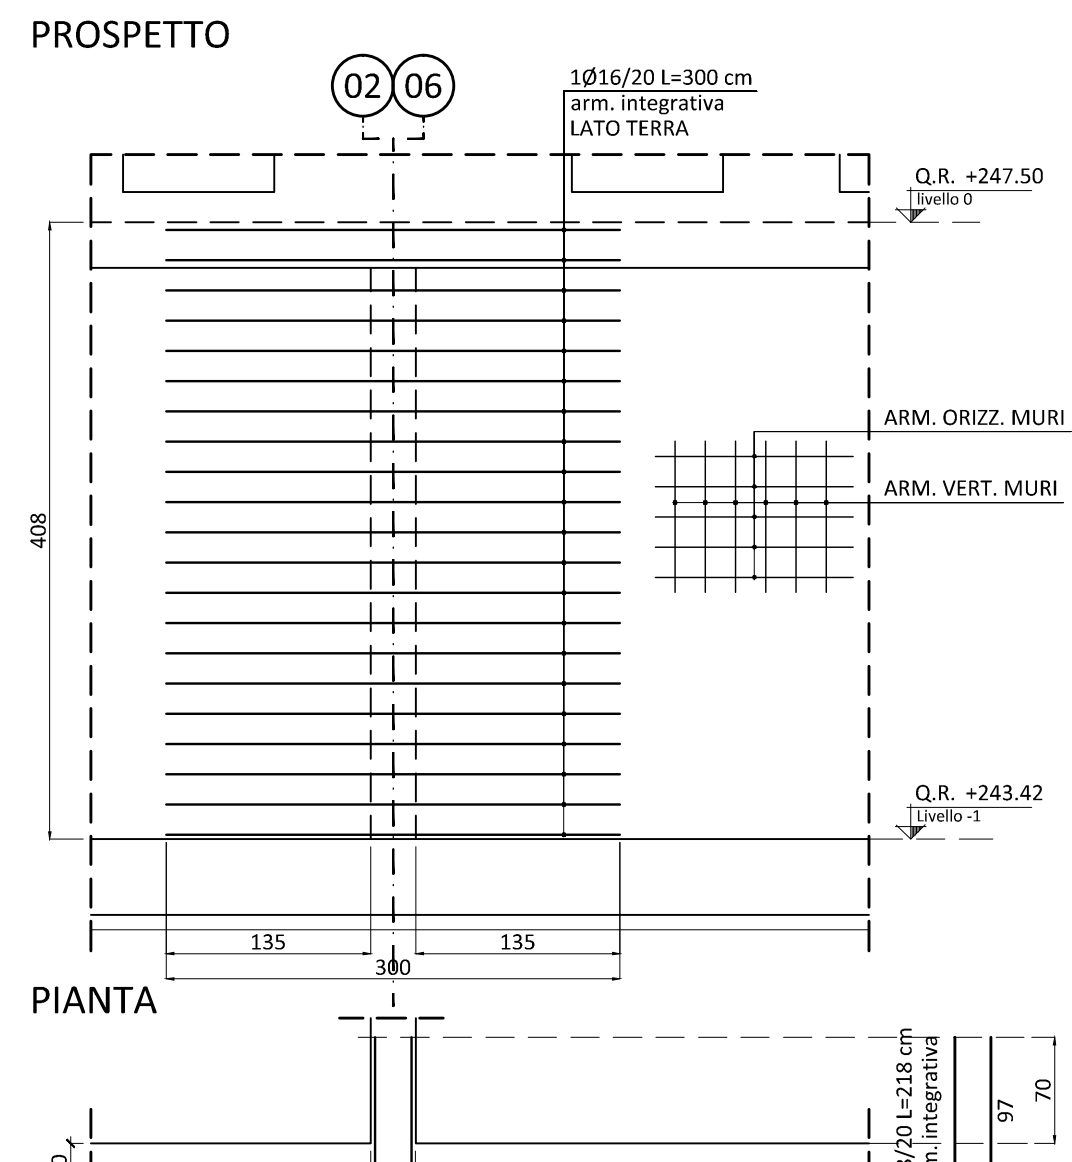


04 MURO TIPO 8 - 10
SCALA 1:50

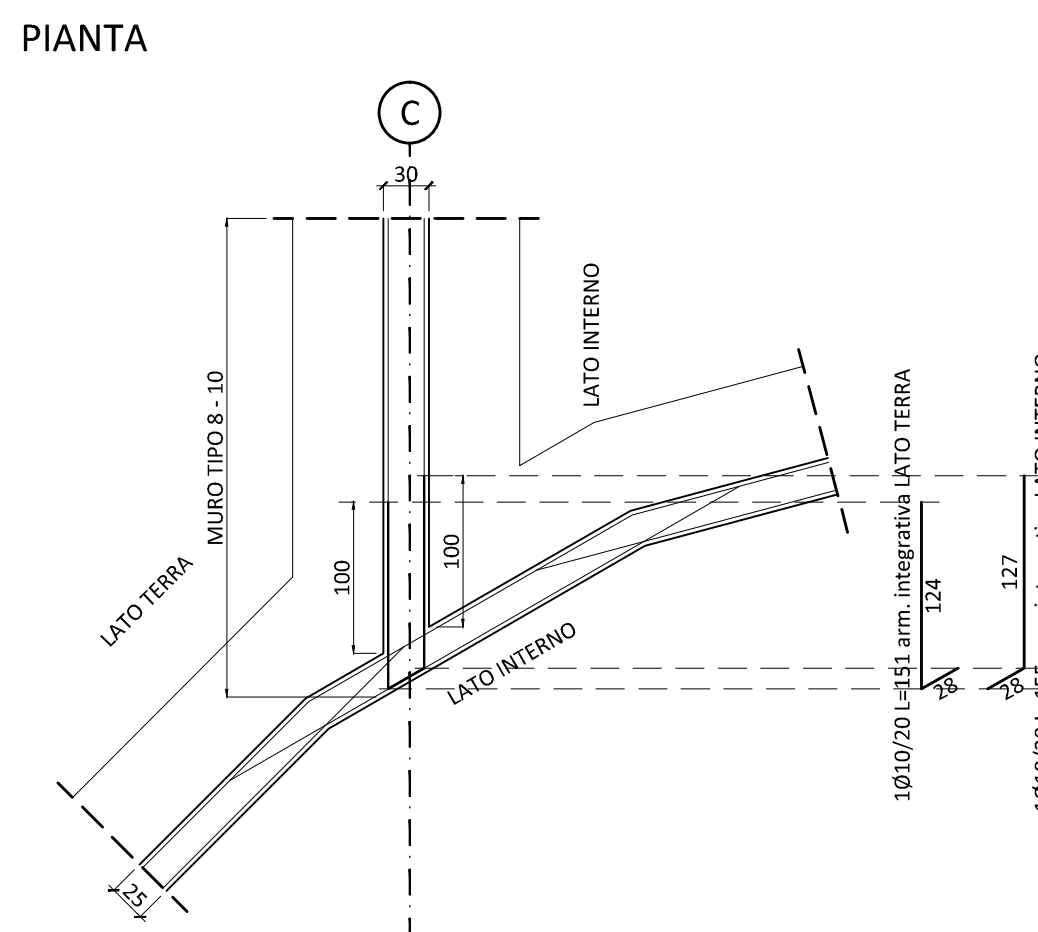

05 MURO TIPO 8 - 10
SCALA 1:50

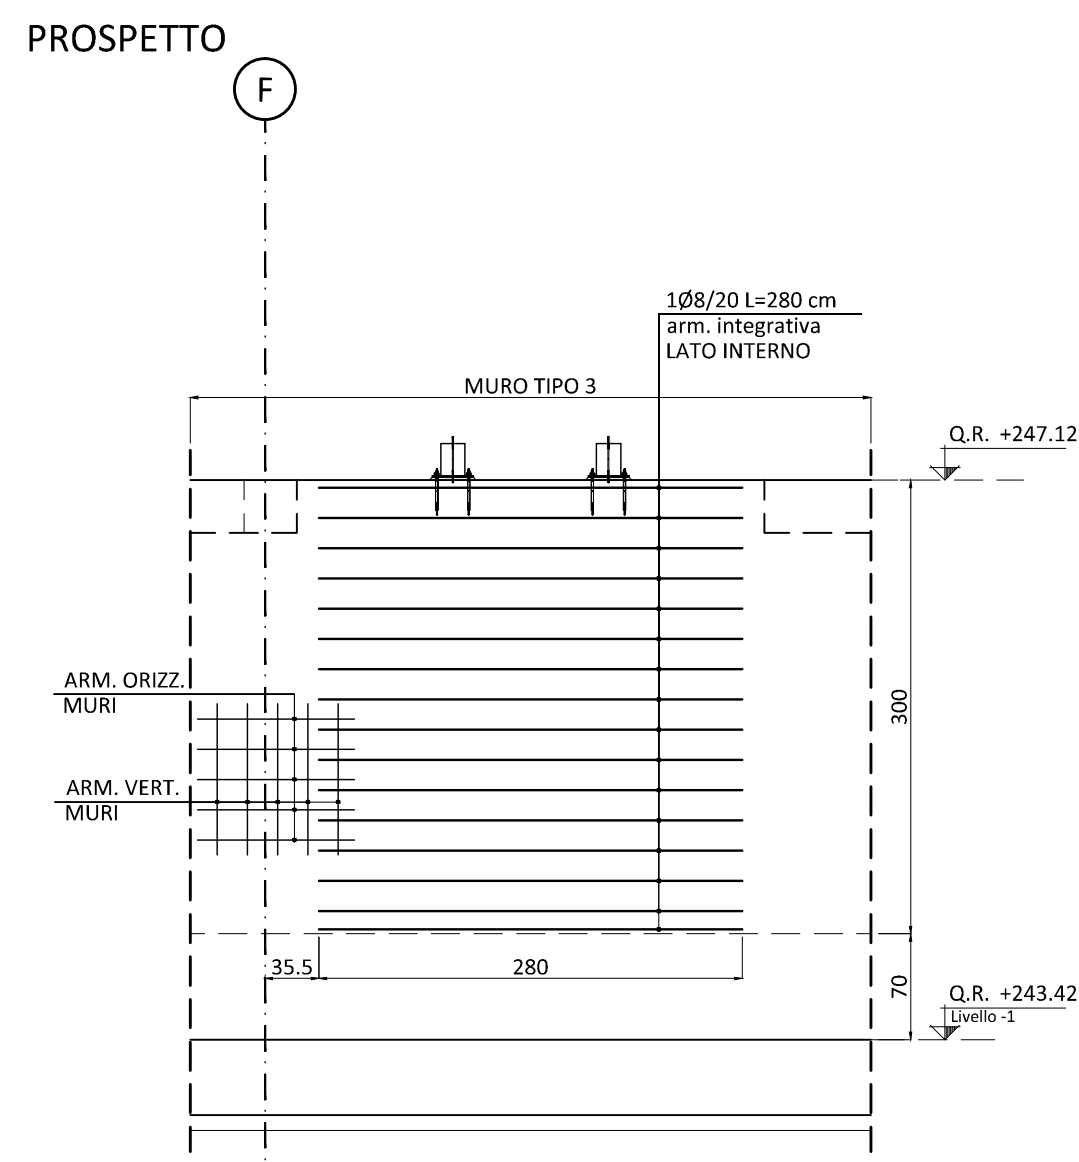


06 MURO TIPO 3
SCALA 1:50

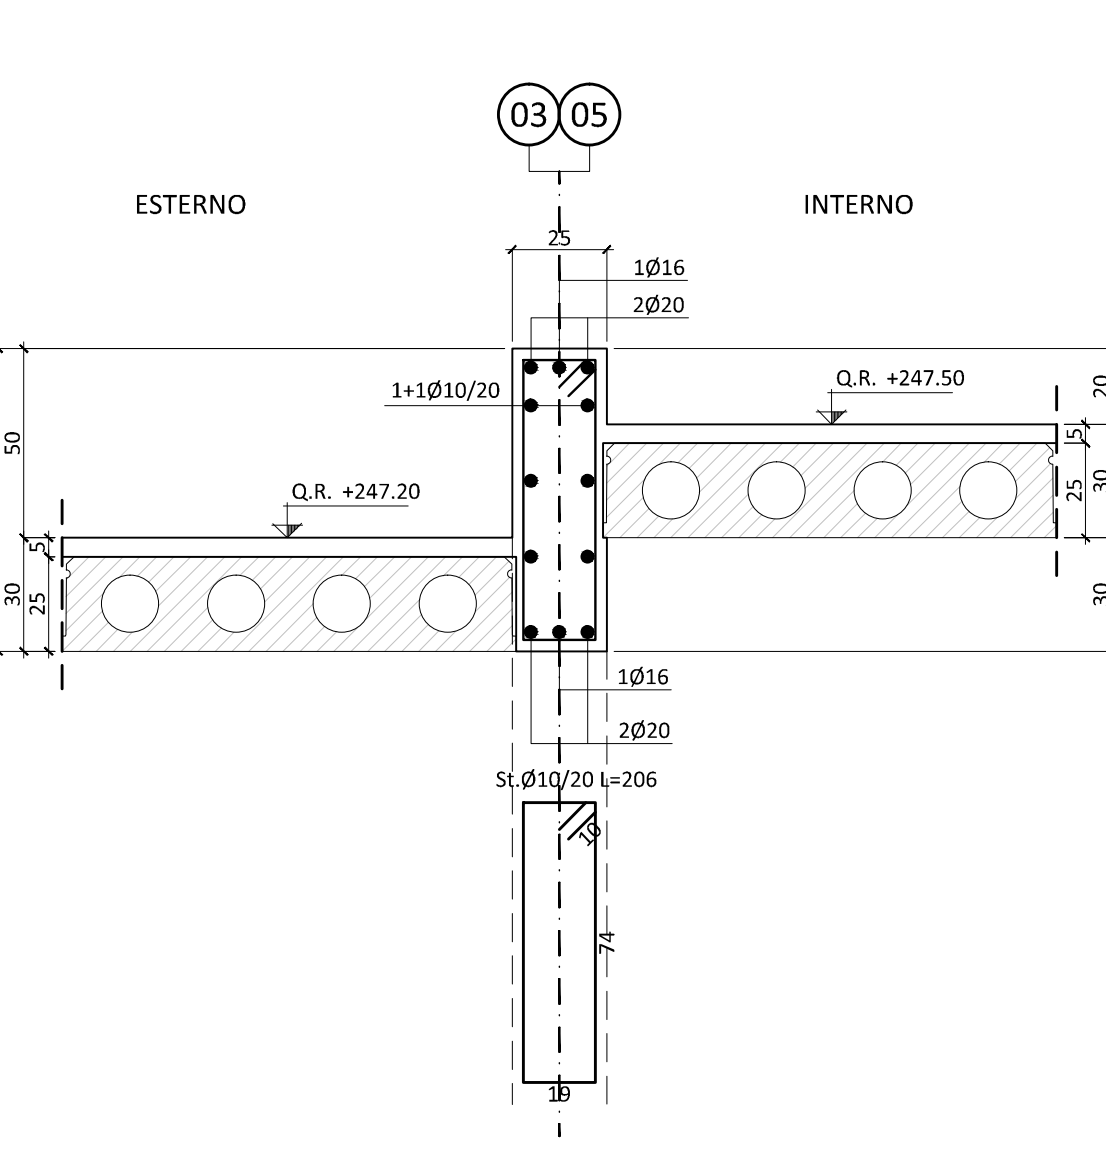


07 PARTICOLARE 08
SCALA 1:20




06 MURO TIPO 3
SCALA 1:50

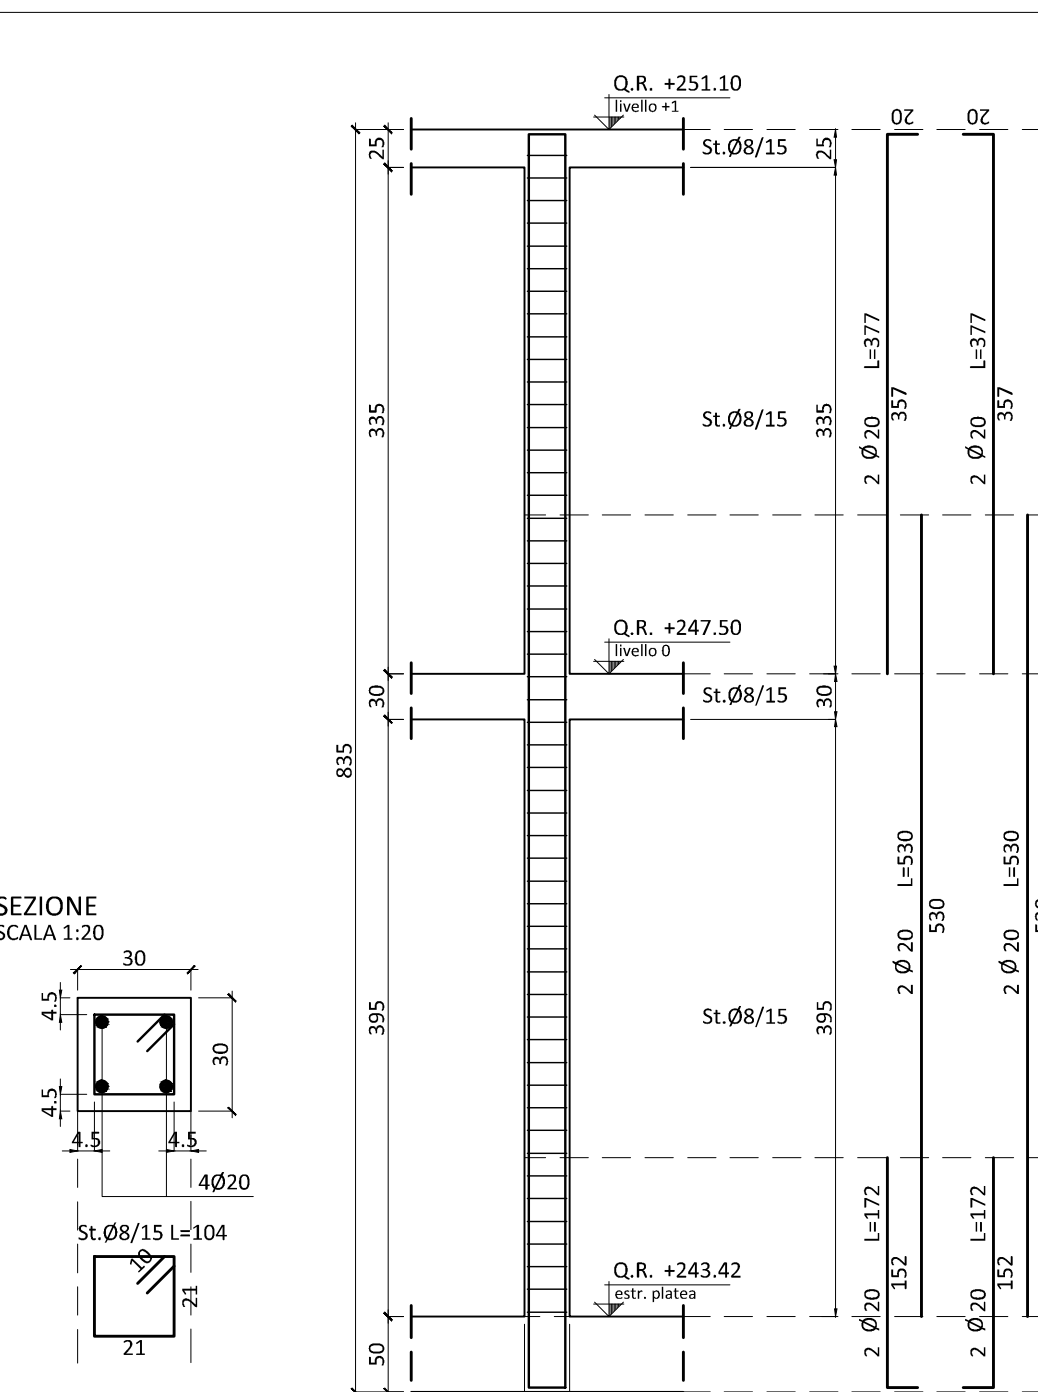


08 PILASTRO P001
SCALA 1:50

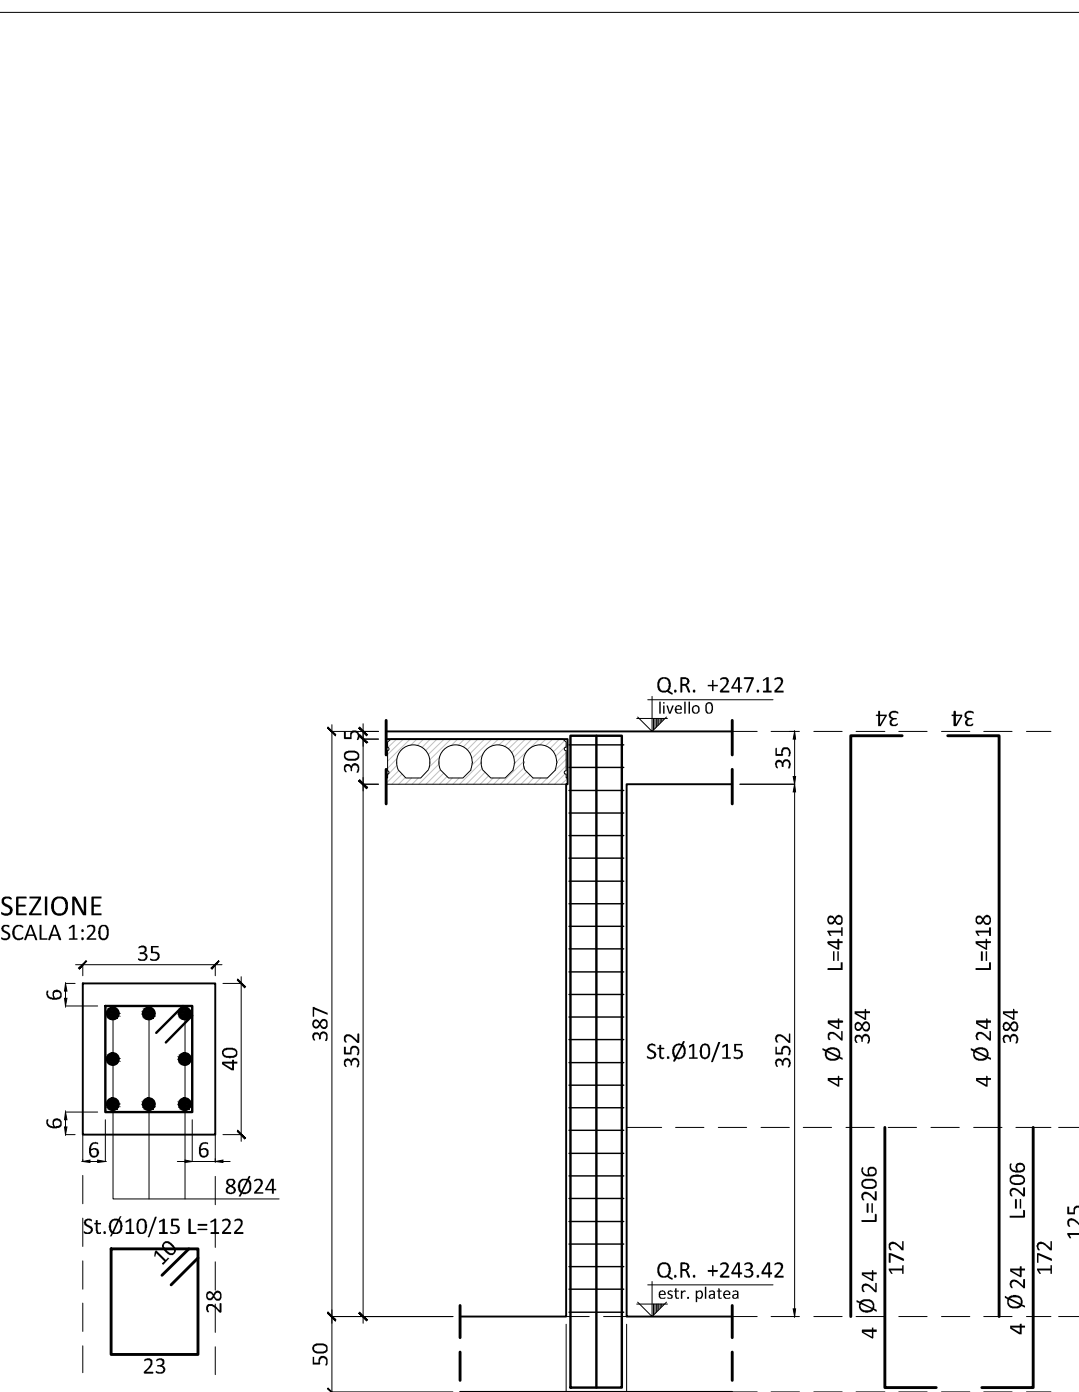

09 PILASTRO P002
SCALA 1:50

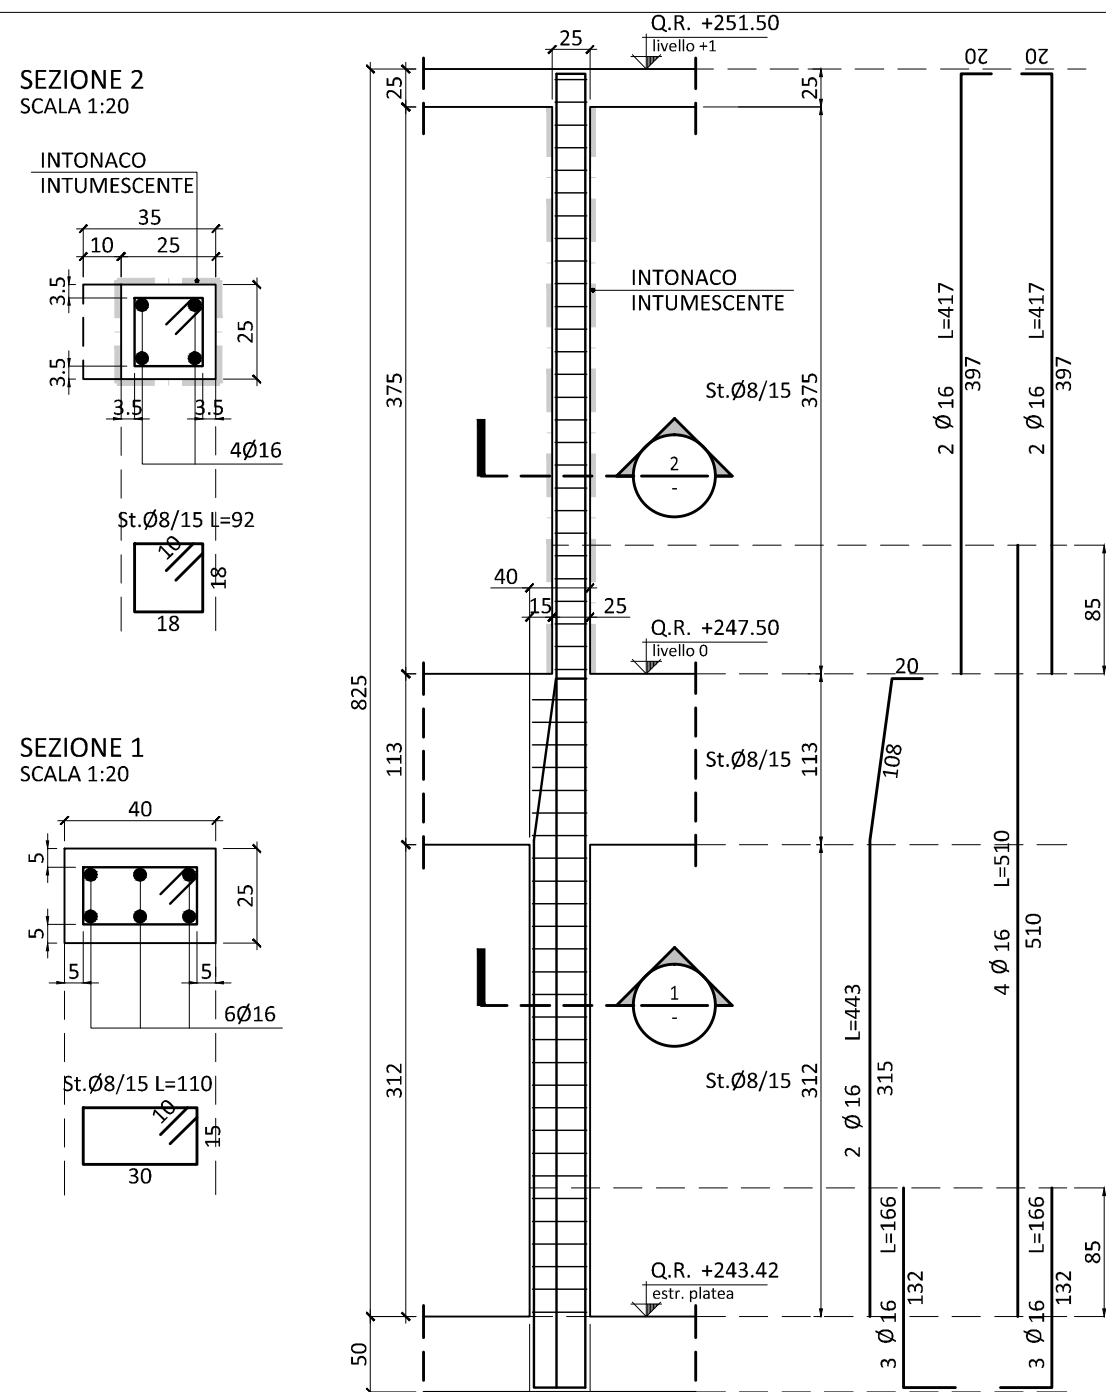

10 PILASTRO P003
SCALA 1:50

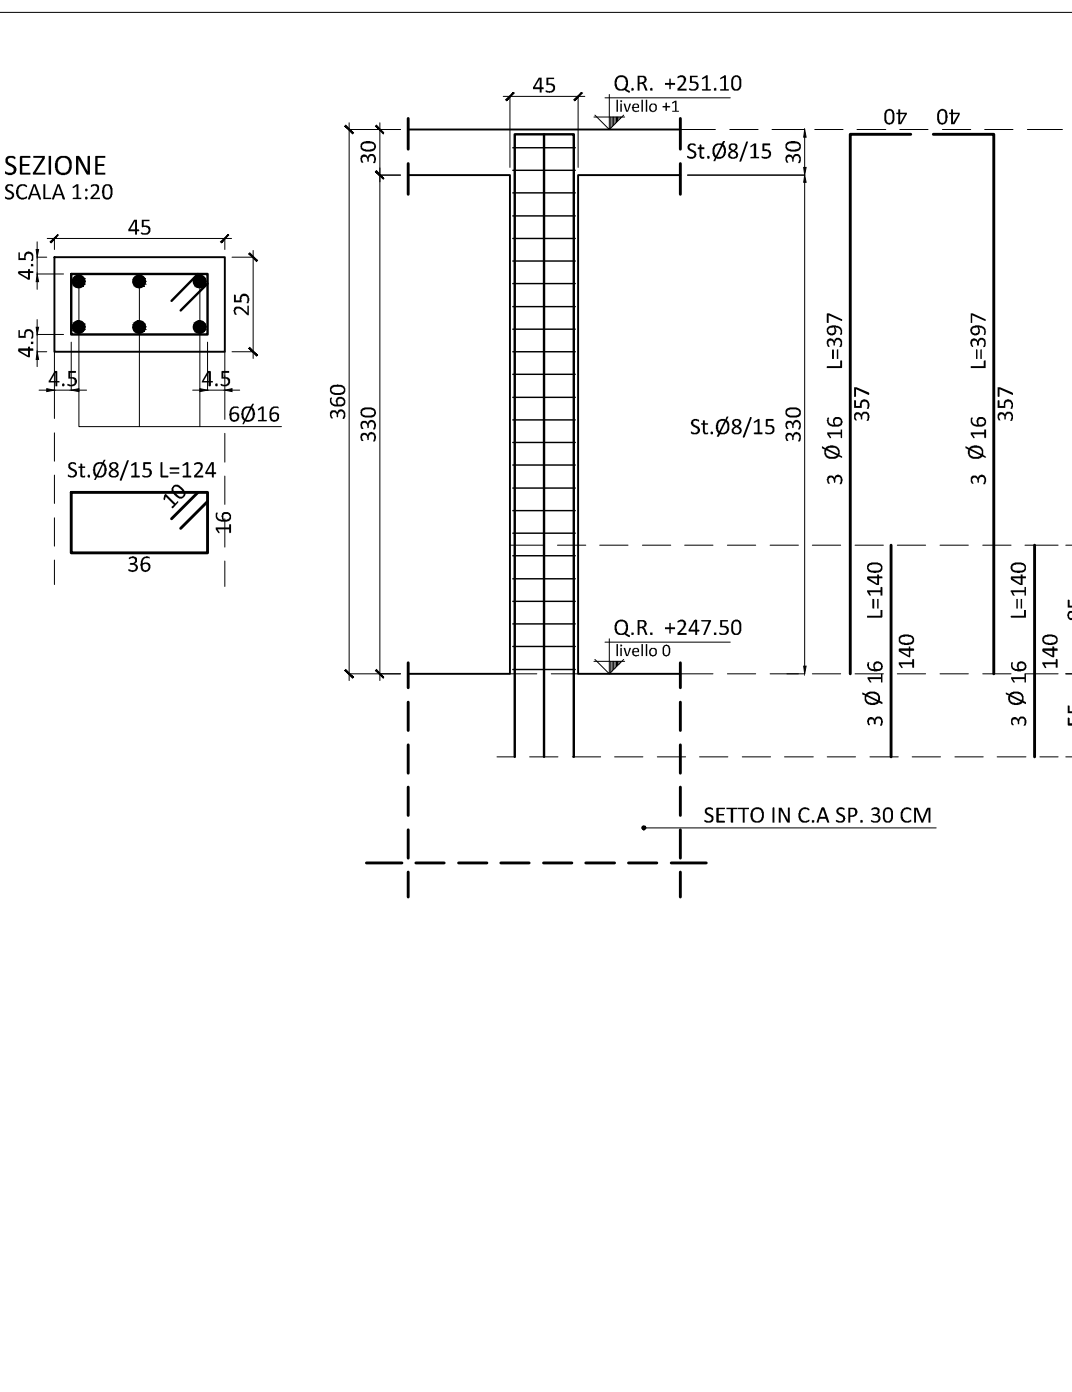

11 PILASTRO P004
SCALA 1:50



Promotore:
Società Crematorio di Firenze S.p.A.

**PROPOSTA DI PROGETTAZIONE
COSTRUZIONE E GESTIONE DEL
NUOVO TEMPIO CREMATOIO DI FIRENZE**
(ai sensi dell'art.37 bis e ss. L.109/94)

PROGETTO ESECUTIVO
(Progetto Definitivo approvato dalla G.C. con Delibera n.2013/g/00308 del 25/9/2013)

OPERE FASE 1

Impianti elettrici meccanici:
Management MAK s.r.l. via Diavoli da Cerna 10 - 50127 Firenze
Tel. 055.234871 - Fax 055.231000
email: zsm@mak.it

Ing. Paolo Bonacorsi
Strutture:
aei progetti
Ing. Stefano Valentini
Geologia - geotecnica:
Geol. Lorenzo Cirri

Ing. PAOLO GIUSTINIANI
Arch. ALESSANDRO SCARPONI
Coordinatore per la Sicurezza in fase di progettazione:
Arch. Giorgio Salimbene

Dott. Ing. STEFANO VALENTINI
SEZIONE A
LAVORI SPECIALISTICA
N° 803
Sottile
Industria, Artigianato, Edilizia

Elaborato: ST.7.00e		TEMPIO CREMATOIO ARM. STRUTTURE VERTICALI: DETTAGLI ARM. INTEGRATIVE MURI IN C.A. E PILASTRI	
SCALA 1:50		SCALA 1:50	
COMMESSA ED_029	RESPONSABILE DI COMMESSA PAOLO GIUSTINIANI	DATA PRIMA EMISSIONE Luglio 2015	
REVISIONE A	DATA Luglio 2015	REDATTO SC	Sistema Qualità certificato da N. 9175-AR/DE per tutti i processi aziendali