COMUNE DI FIRENZE
Responsabile Unico del Procedimento:
Ing. Michele Mazzoni

Promotore:
Crematorio di Firenze S.p.A.

PROPOSTA DI PROGETTAZIONE COSTRUZIONE E GESTIONE DEL NUOVO TEMPIO CREMATORIO DI FIRENZE

(ai sensi dell'art.37 bis e ss. L.109/94)

PROGETTO ESECUTIVO

(Progetto Definitivo approvato dalla G.C. con Delibera n.2013/g/00308 del 25/9/2013)

OPERE DI FASE 1

HYDEA S.p.A.
Architettura, Ingegneria, Ambiente
Via dei Rossi Firenze, Sq. 50142
Direttore Tecnico (Art. 53 D.P.R 554 21 Dicembre 1999)
Dott. Ing. Paolo Giustiniani-Ordine Ingegneri di Firenze n° 1818
Ing. PAOLO GIUSTINIANI
Arch. ALESSANDRO SCARPONI
Coordinatore per la Sicurezza in fase di progettazione:
Arch. Giorgio Salimbene

Impianti elettrici meccanici:
M&E srl Management & Engineering
Via G. Milanesi 1/A - 50121 Firenze
Tel. 0555000571 - Fax 0555019099
email: paolo.bonacorsi@mande.it.com
Ing. Paolo Bonacorsi

Strutture:
progetti
Ing. Stefano Valentini

Geologia - geotecnica:
Geol. Lorenzo Cirri

Elaborato:
DG.1.08

CRONOPROGRAMMA

SCALA

COMMESSA	RESPONSABILE DI COMMESSA	DATA PRIMA EMISSIONE
ED_029	PAOLO GIUSTINIANI	Luglio 2015

REVISIONE	DATA	REDATTO	
A	Luglio 2015	ZENO ROMANO	Sistema Qualità certificato da: N. 9175-STOR per tutti i processi aziendali.
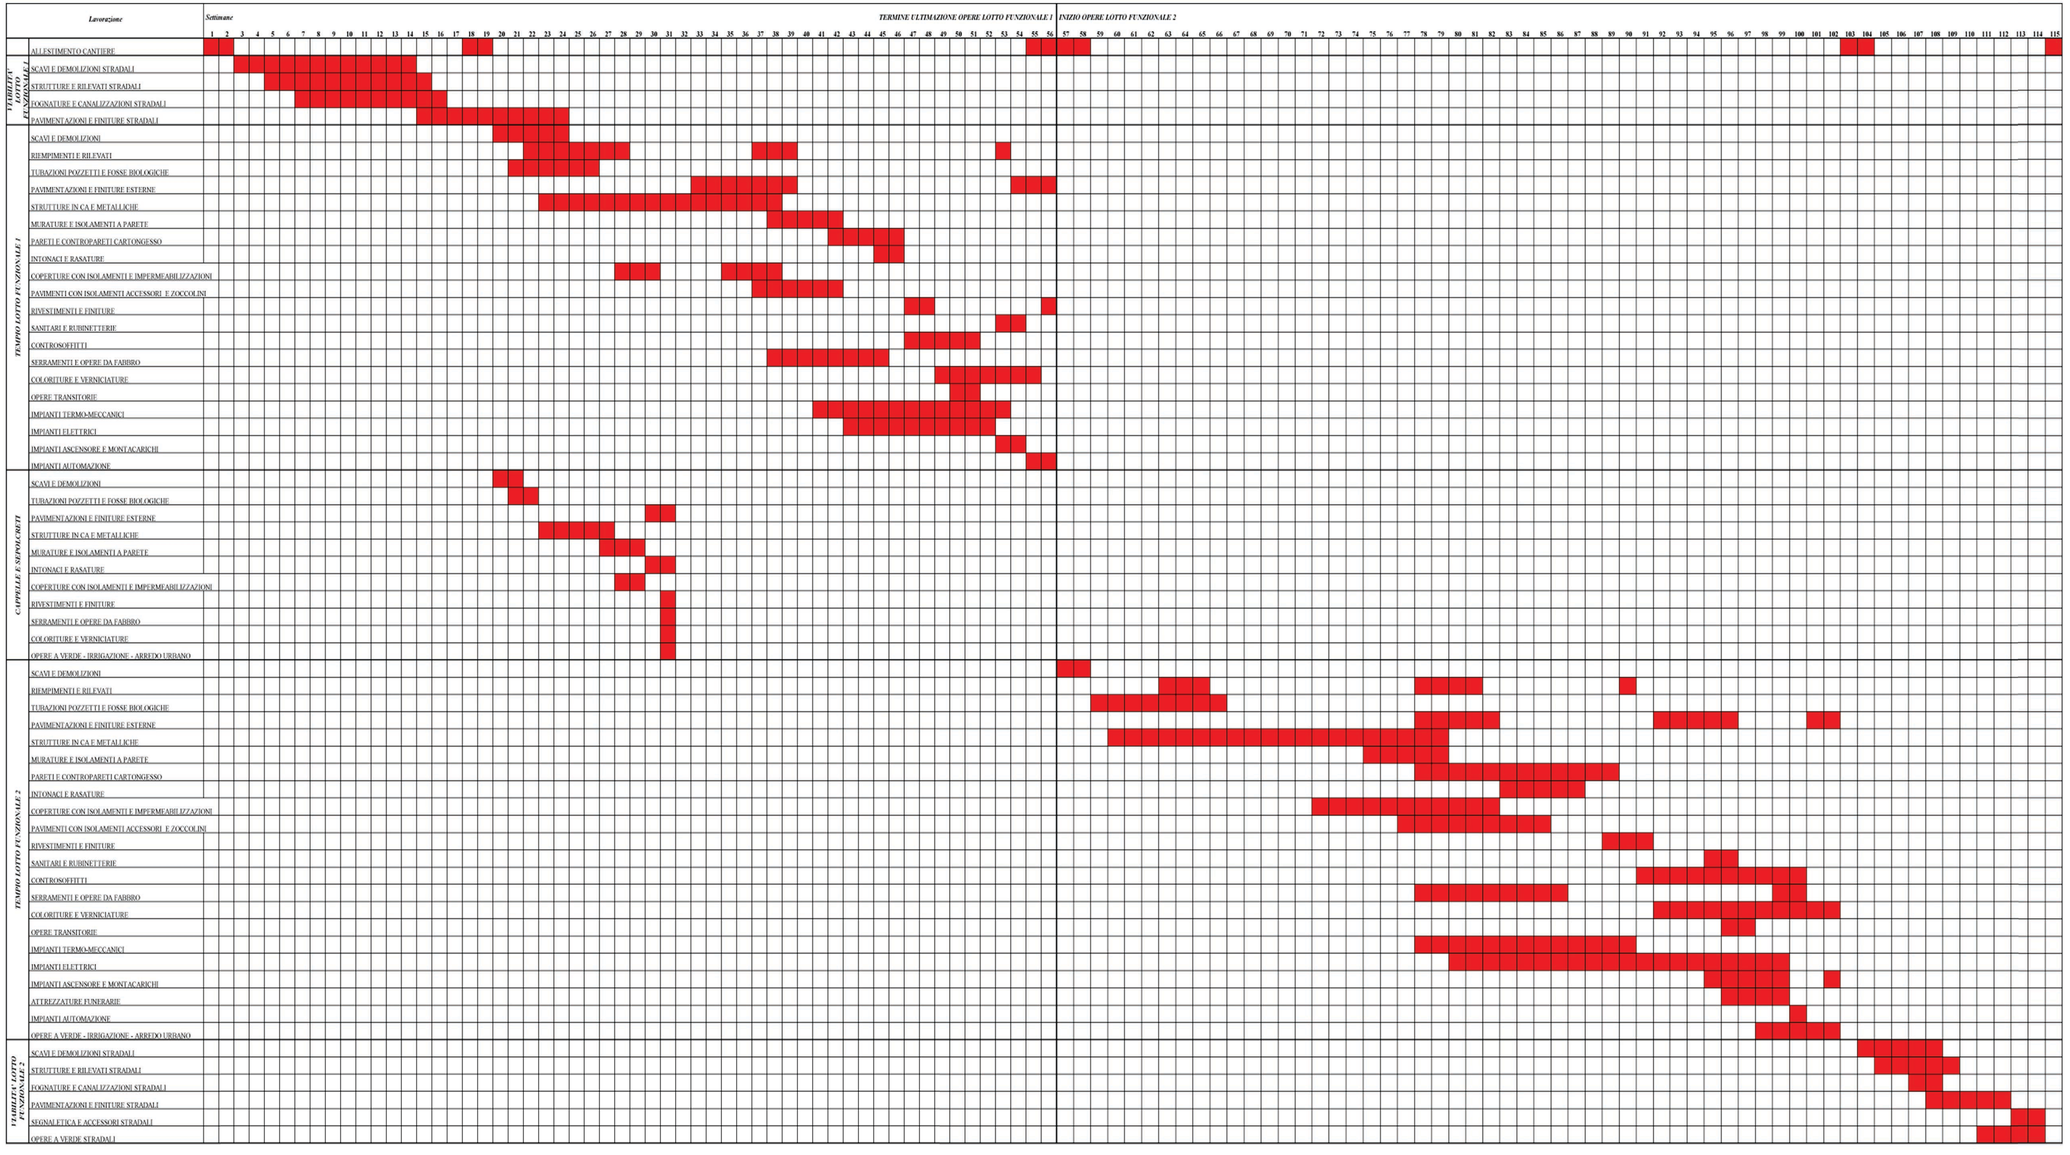
nome file: DG.1.08_Cronoprogramma_F1_15073013_Rev A.dwg